



2 Visuel 1
Ech :




3 Visuel 2
Ech :

Nomenclature des pièces		
N#	Nom	SHaB
1	Entrée	4.63 m ²
2	Séjour	24.82 m ²
3	Coin SAM	8.21 m ²
4	Cuisine	8.78 m ²
5	Suite parent.	17.60 m ²
6	Dressing	3.05 m ²
7	CH1	10.14 m ²
8	CH2	10.28 m ²
9	CH3 / Bur.	8.93 m ²
10	SDB1	4.66 m ²
11	Dgt	3.71 m ²
12	PL1	0.85 m ²


Nomenclature des pièces		
N#	Nom	SHaB
13	PL2	0.22 m ²
14	PL3	0.67 m ²
15	PL4	0.67 m ²
16	Buanderie	2.88 m ²
17	SDB2	4.15 m ²
18	S.D'eau	1.84 m ²
Total général		116.10 m ²

Annexes		
N#	Nom	S Utile
20	Garage	18.24 m ²
21	Terrasse	11.11 m ²
Total général		29.35 m ²

Tableau des SHON		
Niveau	SHON	
Rez de chaussée	140.02 m ²	
Total général		140.02 m ²

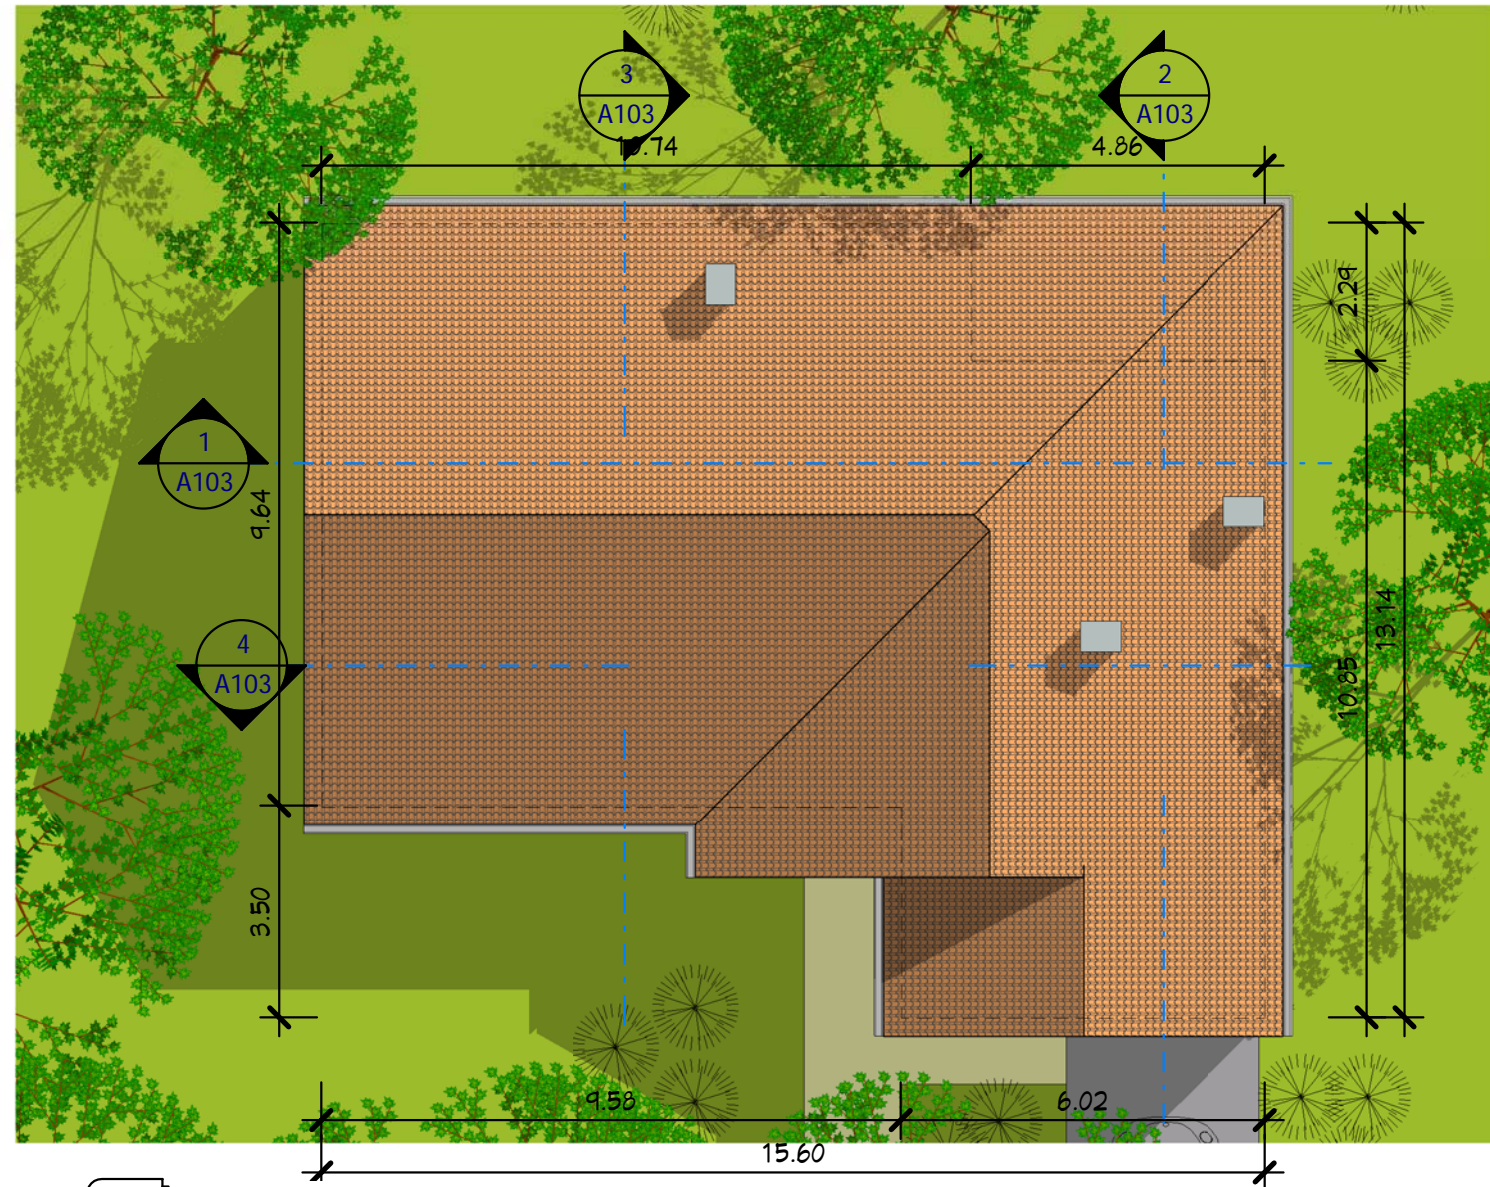

1 Plan Masse
Ech : 1 : 125

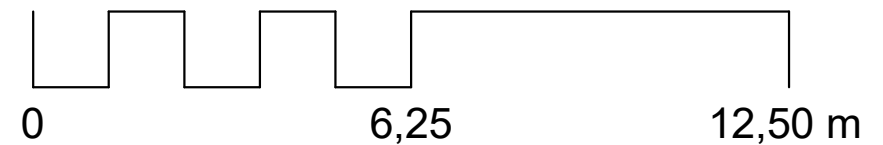

Propriété :
www.realcrea.fr

Habitable : 116,00 m²
Garage : 18,00 m²
Ref. 11140_D

Date :

Plan de Masse

A101

Echelle : 1 : 125

cRea2
@ Consultant

Tous droits réservés
www.realcrea.fr
realcrea.fr@gmail.com

Conformément aux lois n° 298-1173/1957 et n° 85-660 du 3/7/1985, le client s'interdit de procéder à toute copie, autre que celles autorisées dans le cadre d'utilisation personnelle.



- Légendes :**
- Buanderie
 - Dgt
 - PL3
 - Séjour
 - CH1
 - Dressing
 - PL4
 - Terrasse
 - CH2
 - Entrée
 - S.D'eau
 - CH3 / Bur.
 - Garage
 - SDB1
 - Coin SAM
 - PL1
 - SDB2
 - Cuisine
 - PL2
 - Suite parent.

Propriété : www.realcrea.fr
 www.realcrea.fr
 realcrea.fr@gmail.com
 Tous droits réservés

Habitable : 116,00 m²
 Garage : 18,00 m²
 Ref. 11140_D

Date : _____

Indice : _____

Plan Rez de Chaussée

Ref. 11140_D Dessiné par : _____ Vérifié par : _____


A102

Echelle : 1 : 50

cReal² @ Consultant

Tous droits réservés
 www.realcrea.fr
 realcrea.fr@gmail.com

Conformément aux lois n° 57-298, 11/3/1957 et n° 85-660 du 3/7/1985, le client s'interdit de procéder à toute copie, autre que celles autorisées dans le cadre d'utilisation personnelle.

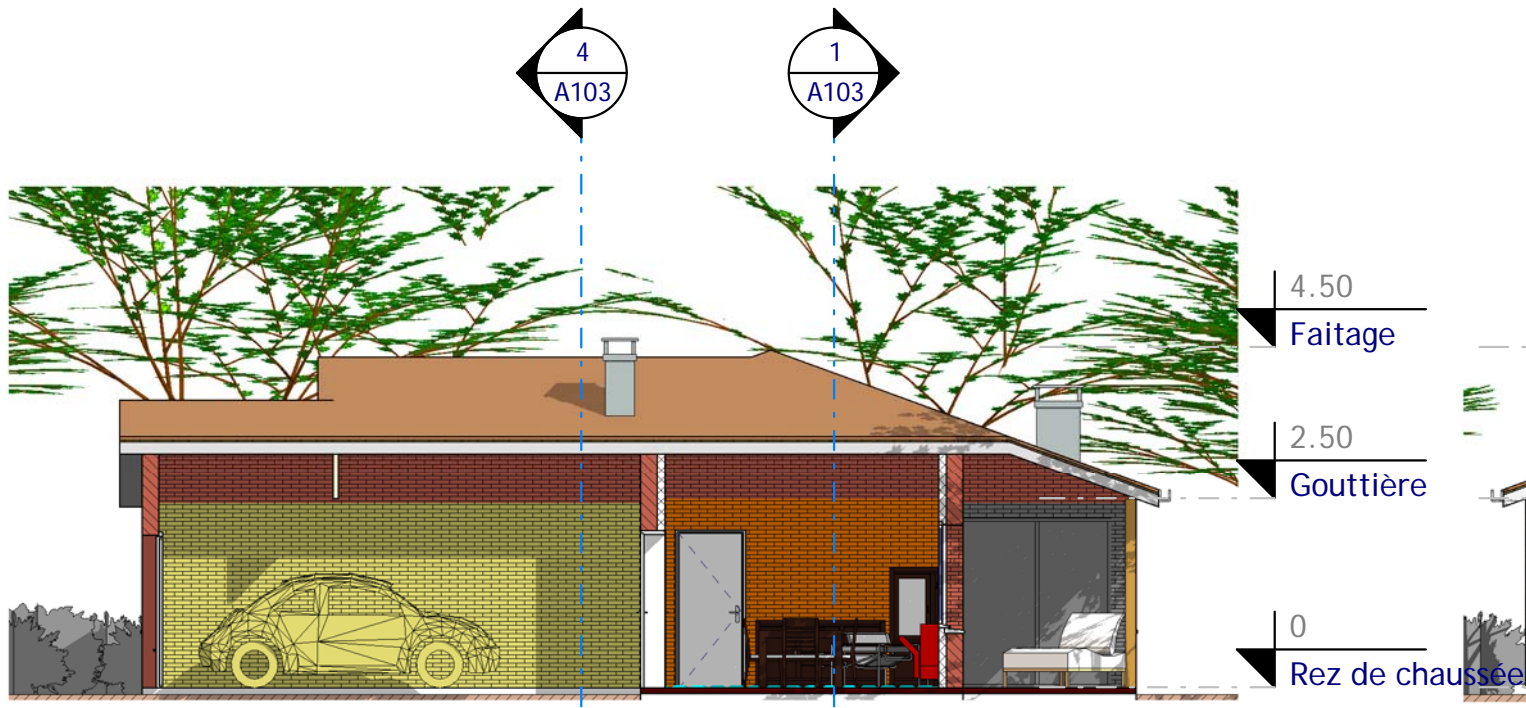

- Légendes :**
- Cuisine
 - Garage
 - Terrasse

2 Coupe 2
 Ech : 1 : 100




- Légendes :**
- Buanderie
 - Entrée
 - PL4
 - CH1
 - Garage
 - PL1
 - CH2

4 Coupe 4
 Ech : 1 : 100




- Légendes :**
- Coin SAM
 - Dressing
 - Séjour
 - Cuisine
 - Suite parent.


1 Coupe 1
 Ech : 1 : 100

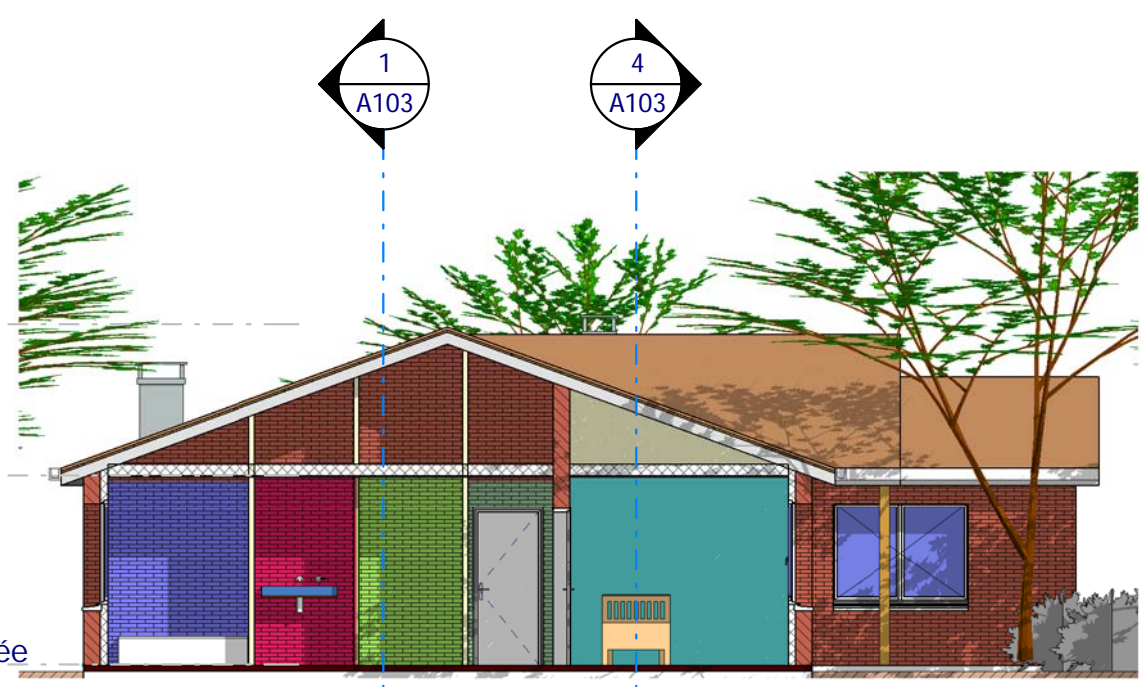


- Légendes :**
- CH2
 - Dressing
 - Suite parent.
 - Dgt
 - SDB2

3 Coupe 3
 Ech : 1 : 100

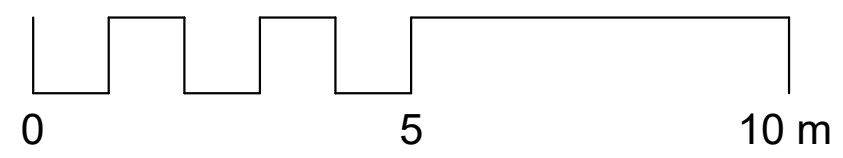


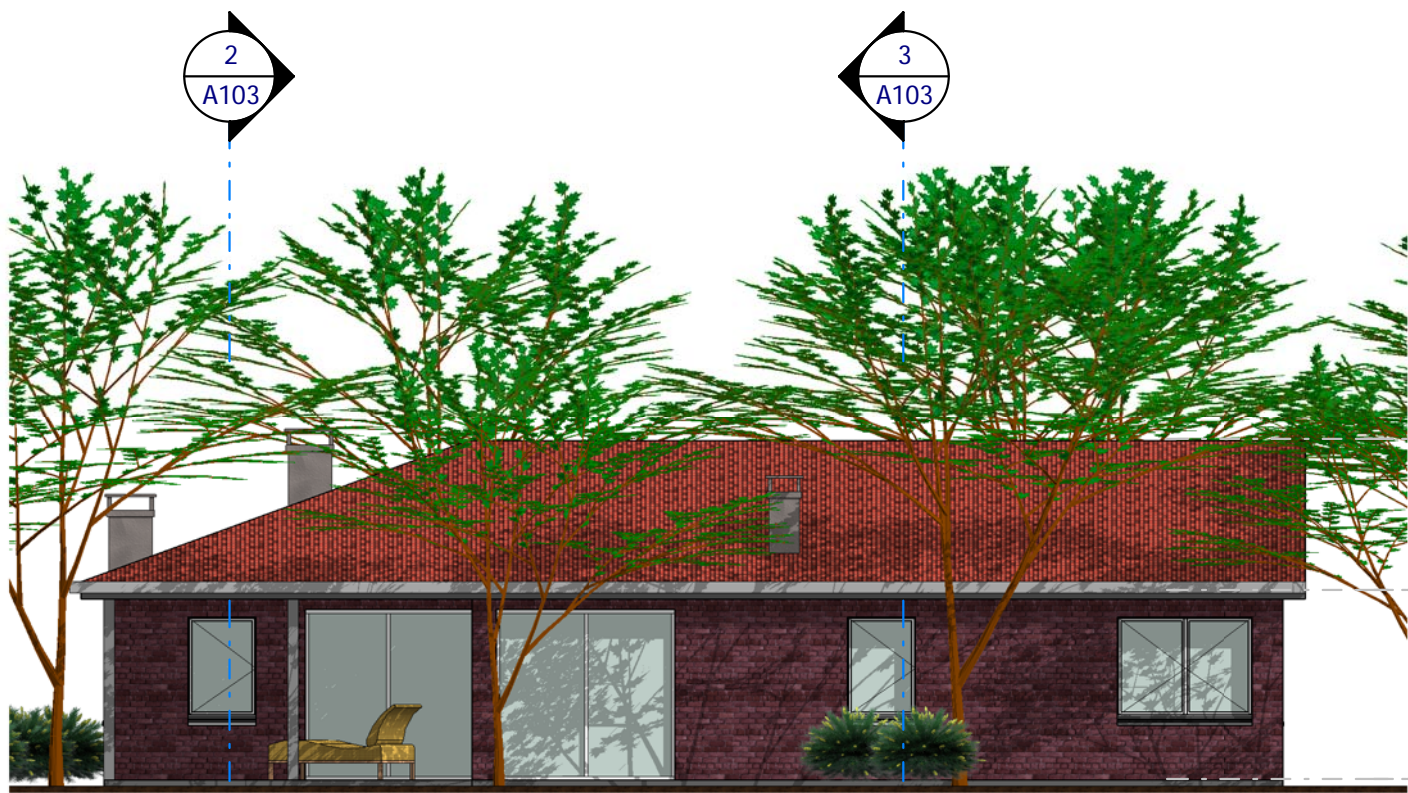

2 Elévation 2
Ech : 1 : 100

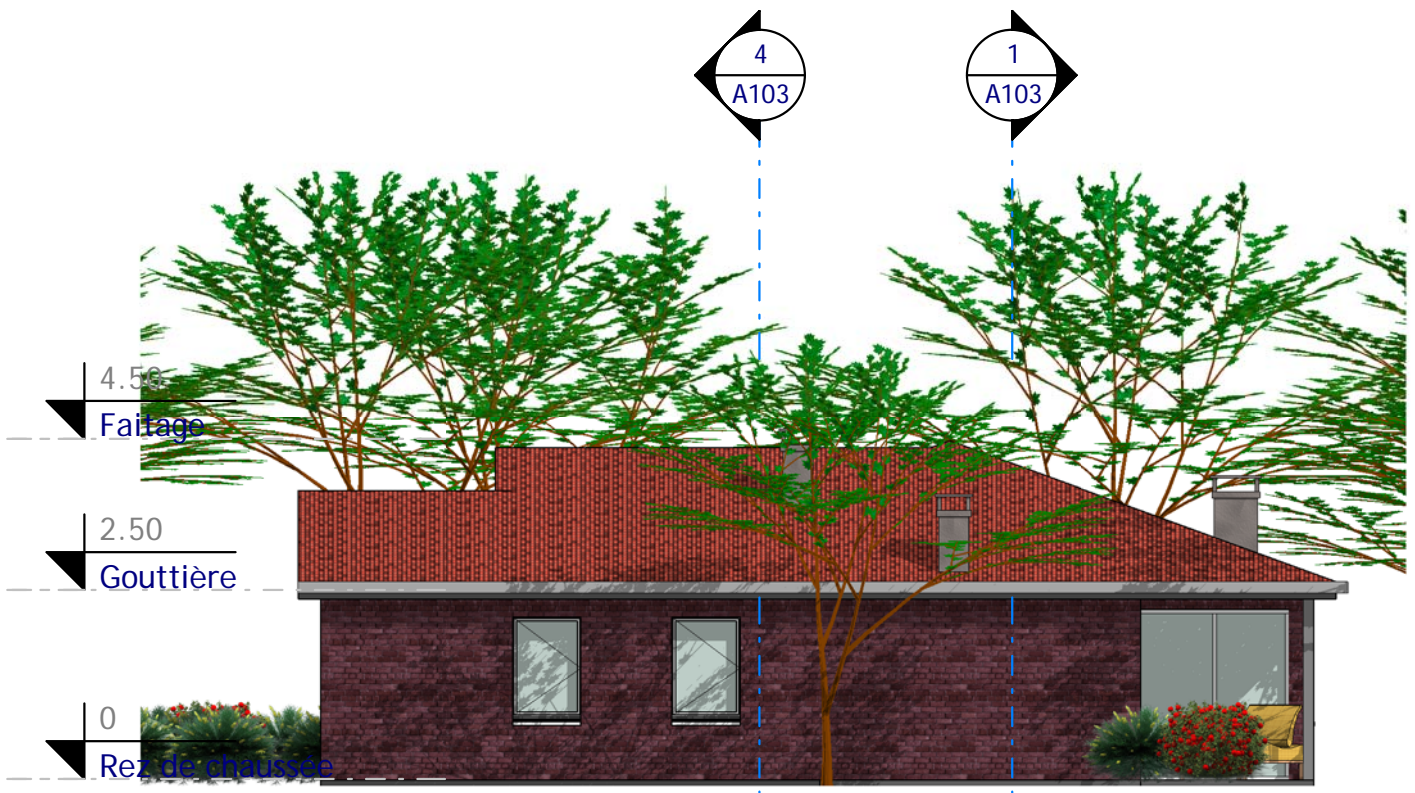


1 Elévation 1
Ech : 1 : 100

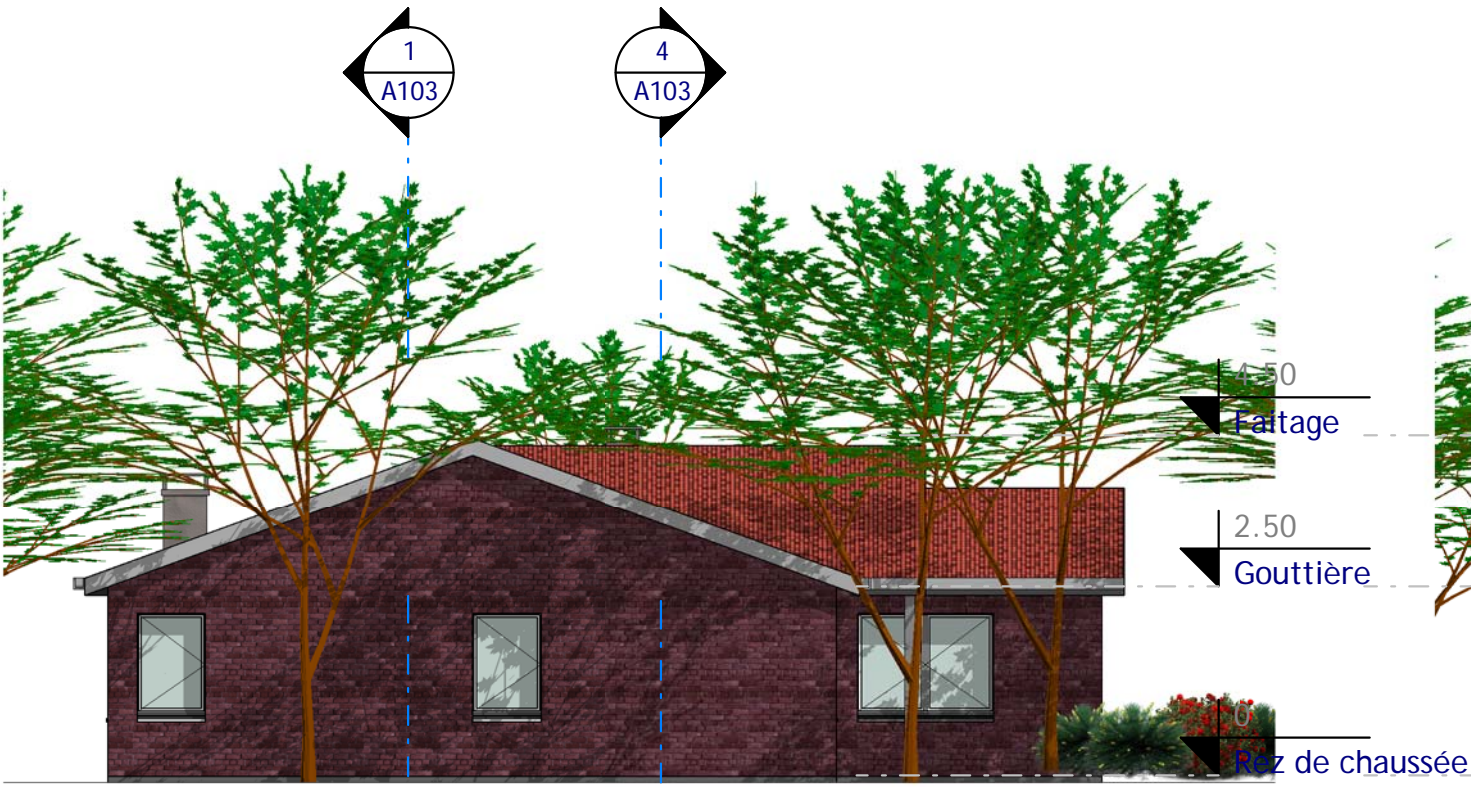

3 Elévation 3
Ech : 1 : 100




4 Elévation 4
Ech : 1 : 100

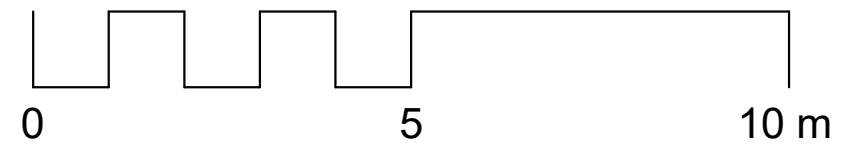

Propriété : www.realcrea.fr www.realcrea.fr realcrea.fr@gmail.com Tous droits réservés	
Habitable : 116,00 m ² Garage : 18,00 m ² Ref. 11140_D	
Date :	
Indice :	
Les Elévations 1, 2, 3 & 4	
Ref. 11140_D	Dessiné par : Vérifié par : Auteur : Vérifié par : Vérificateur
A104	
Echelle : 1 : 100	
 Tous droits réservés www.realcrea.fr realcrea.fr@gmail.com	
Conformément aux lois n° 57-298, 1173/1957 et n° 85-660 du 3/7/1985, le client s'interdit de procéder à toute copie, autre que celles autorisées dans le cadre d'utilisation personnelle	



1 Visuel 3
Ech :

Propriété : www.realcrea.fr www.realcrea.fr realcrea.fr@gmail.com Tous droits réservés	
Habitable : 116,00 m ² Garage : 18,00 m ² Ref. 11140_D	
Date :	
Index	
Visuel 3	
Ref: 11140_D	Dessiné par: Auteur: Vérifié par: Vérificateur
A105	
Echelle :	
 @ Consultant	
Tous droits réservés www.realcrea.fr realcrea.fr@gmail.com	

Conformément aux lois n° 57-298, 11/3/1957 et n° 85-660 du 3/7/1985, le client s'interdit de procéder à toute copie, autre que celles autorisées dans le cadre d'utilisation personnelle