




**2** Visuel 1  
Ech :



**3** Visuel 2  
Ech :

**1** Plan Masse  
Ech : 1 : 125

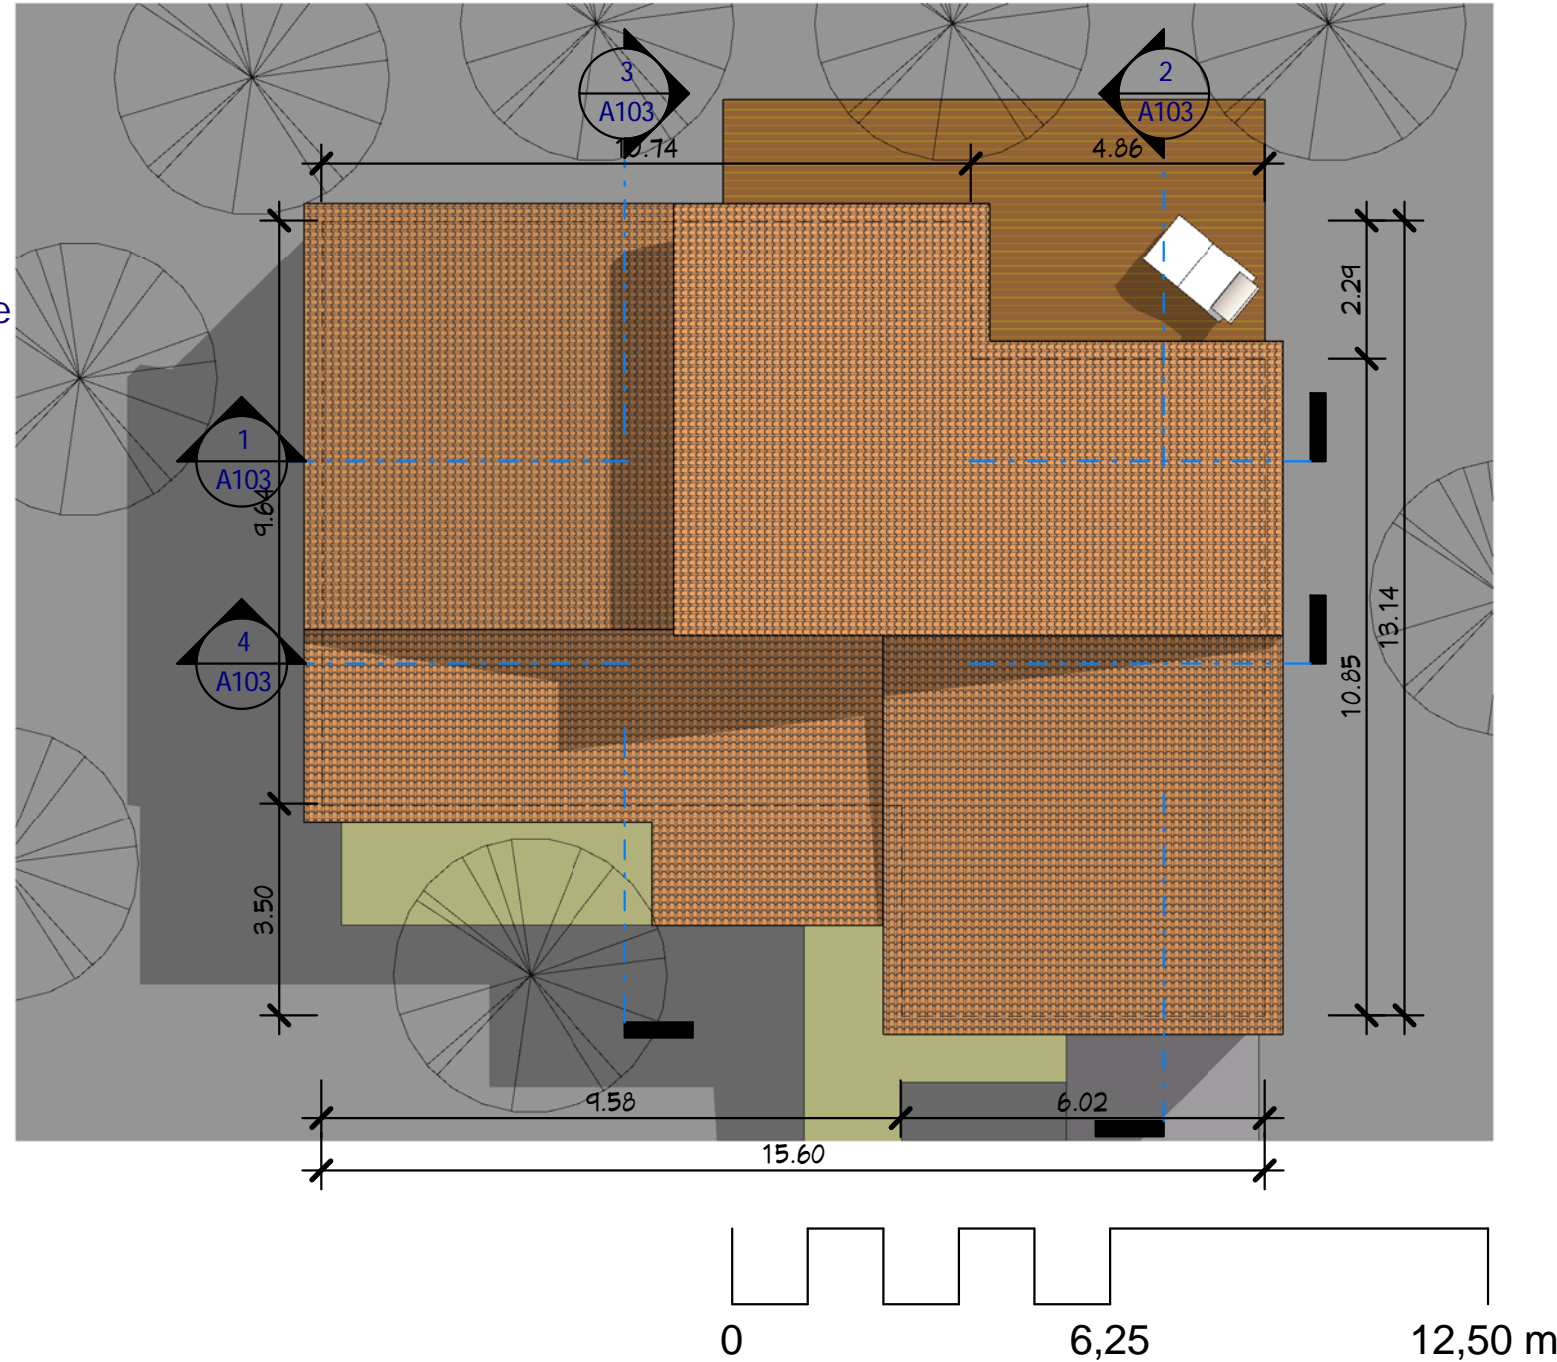

Nomenclature des pièces		
N#	Nom	SHaB
1	Entrée	4.46 m <sup>2</sup>
2	Séjour	24.68 m <sup>2</sup>
3	Coin SAM	8.21 m <sup>2</sup>
4	Cuisine	8.78 m <sup>2</sup>
5	Suite parent.	17.60 m <sup>2</sup>
6	Dressing	3.05 m <sup>2</sup>
7	CH1	10.14 m <sup>2</sup>
8	CH2	10.28 m <sup>2</sup>
9	CH3 / Bur.	8.93 m <sup>2</sup>

Nomenclature des pièces		
N#	Nom	SHaB
10	SDB1	4.66 m <sup>2</sup>
11	Dgt	3.71 m <sup>2</sup>
12	PL1	0.85 m <sup>2</sup>
13	PL2	0.22 m <sup>2</sup>
14	PL3	0.67 m <sup>2</sup>
15	PL4	0.67 m <sup>2</sup>
16	Buanderie	2.88 m <sup>2</sup>
17	SDB2	4.15 m <sup>2</sup>
18	S.D'eau	1.84 m <sup>2</sup>
Total:		115.78 m <sup>2</sup>

Annexes		
N#	Nom	S Utile
20	Garage	18.24 m <sup>2</sup>
21	Terrasse	11.11 m <sup>2</sup>
Total:		29.35 m <sup>2</sup>

Tableau des SHON		
Niveau	SHON	
Rez de chaussée	140.02 m <sup>2</sup>	
Rez de chaussée	29.16 m <sup>2</sup>	
Total:		169.18 m <sup>2</sup>

Plan de Masse

Ref #:	Ref_11140_D
Date :	
Dessiné par :	Auteur
Vérifié par :	Vérificateur
Echelle	
A101	
1 : 125	


Habitable : 116,00 m<sup>2</sup>  
Garage : 18,00 m<sup>2</sup>

Ref\_12140\_D

Nota Bene:  
Ce plan de concept est adaptable suivant la demande particulière du client.  
Contactez - Nous <http://www.realcrea.fr/contact>

Conformément aux lois n°57-298 11/3/1957 et n°85-660 du 3/7/1985, le client s'interdit de procéder à toute copie, autre que celles autorisées dans le cadre d'utilisation personnelle



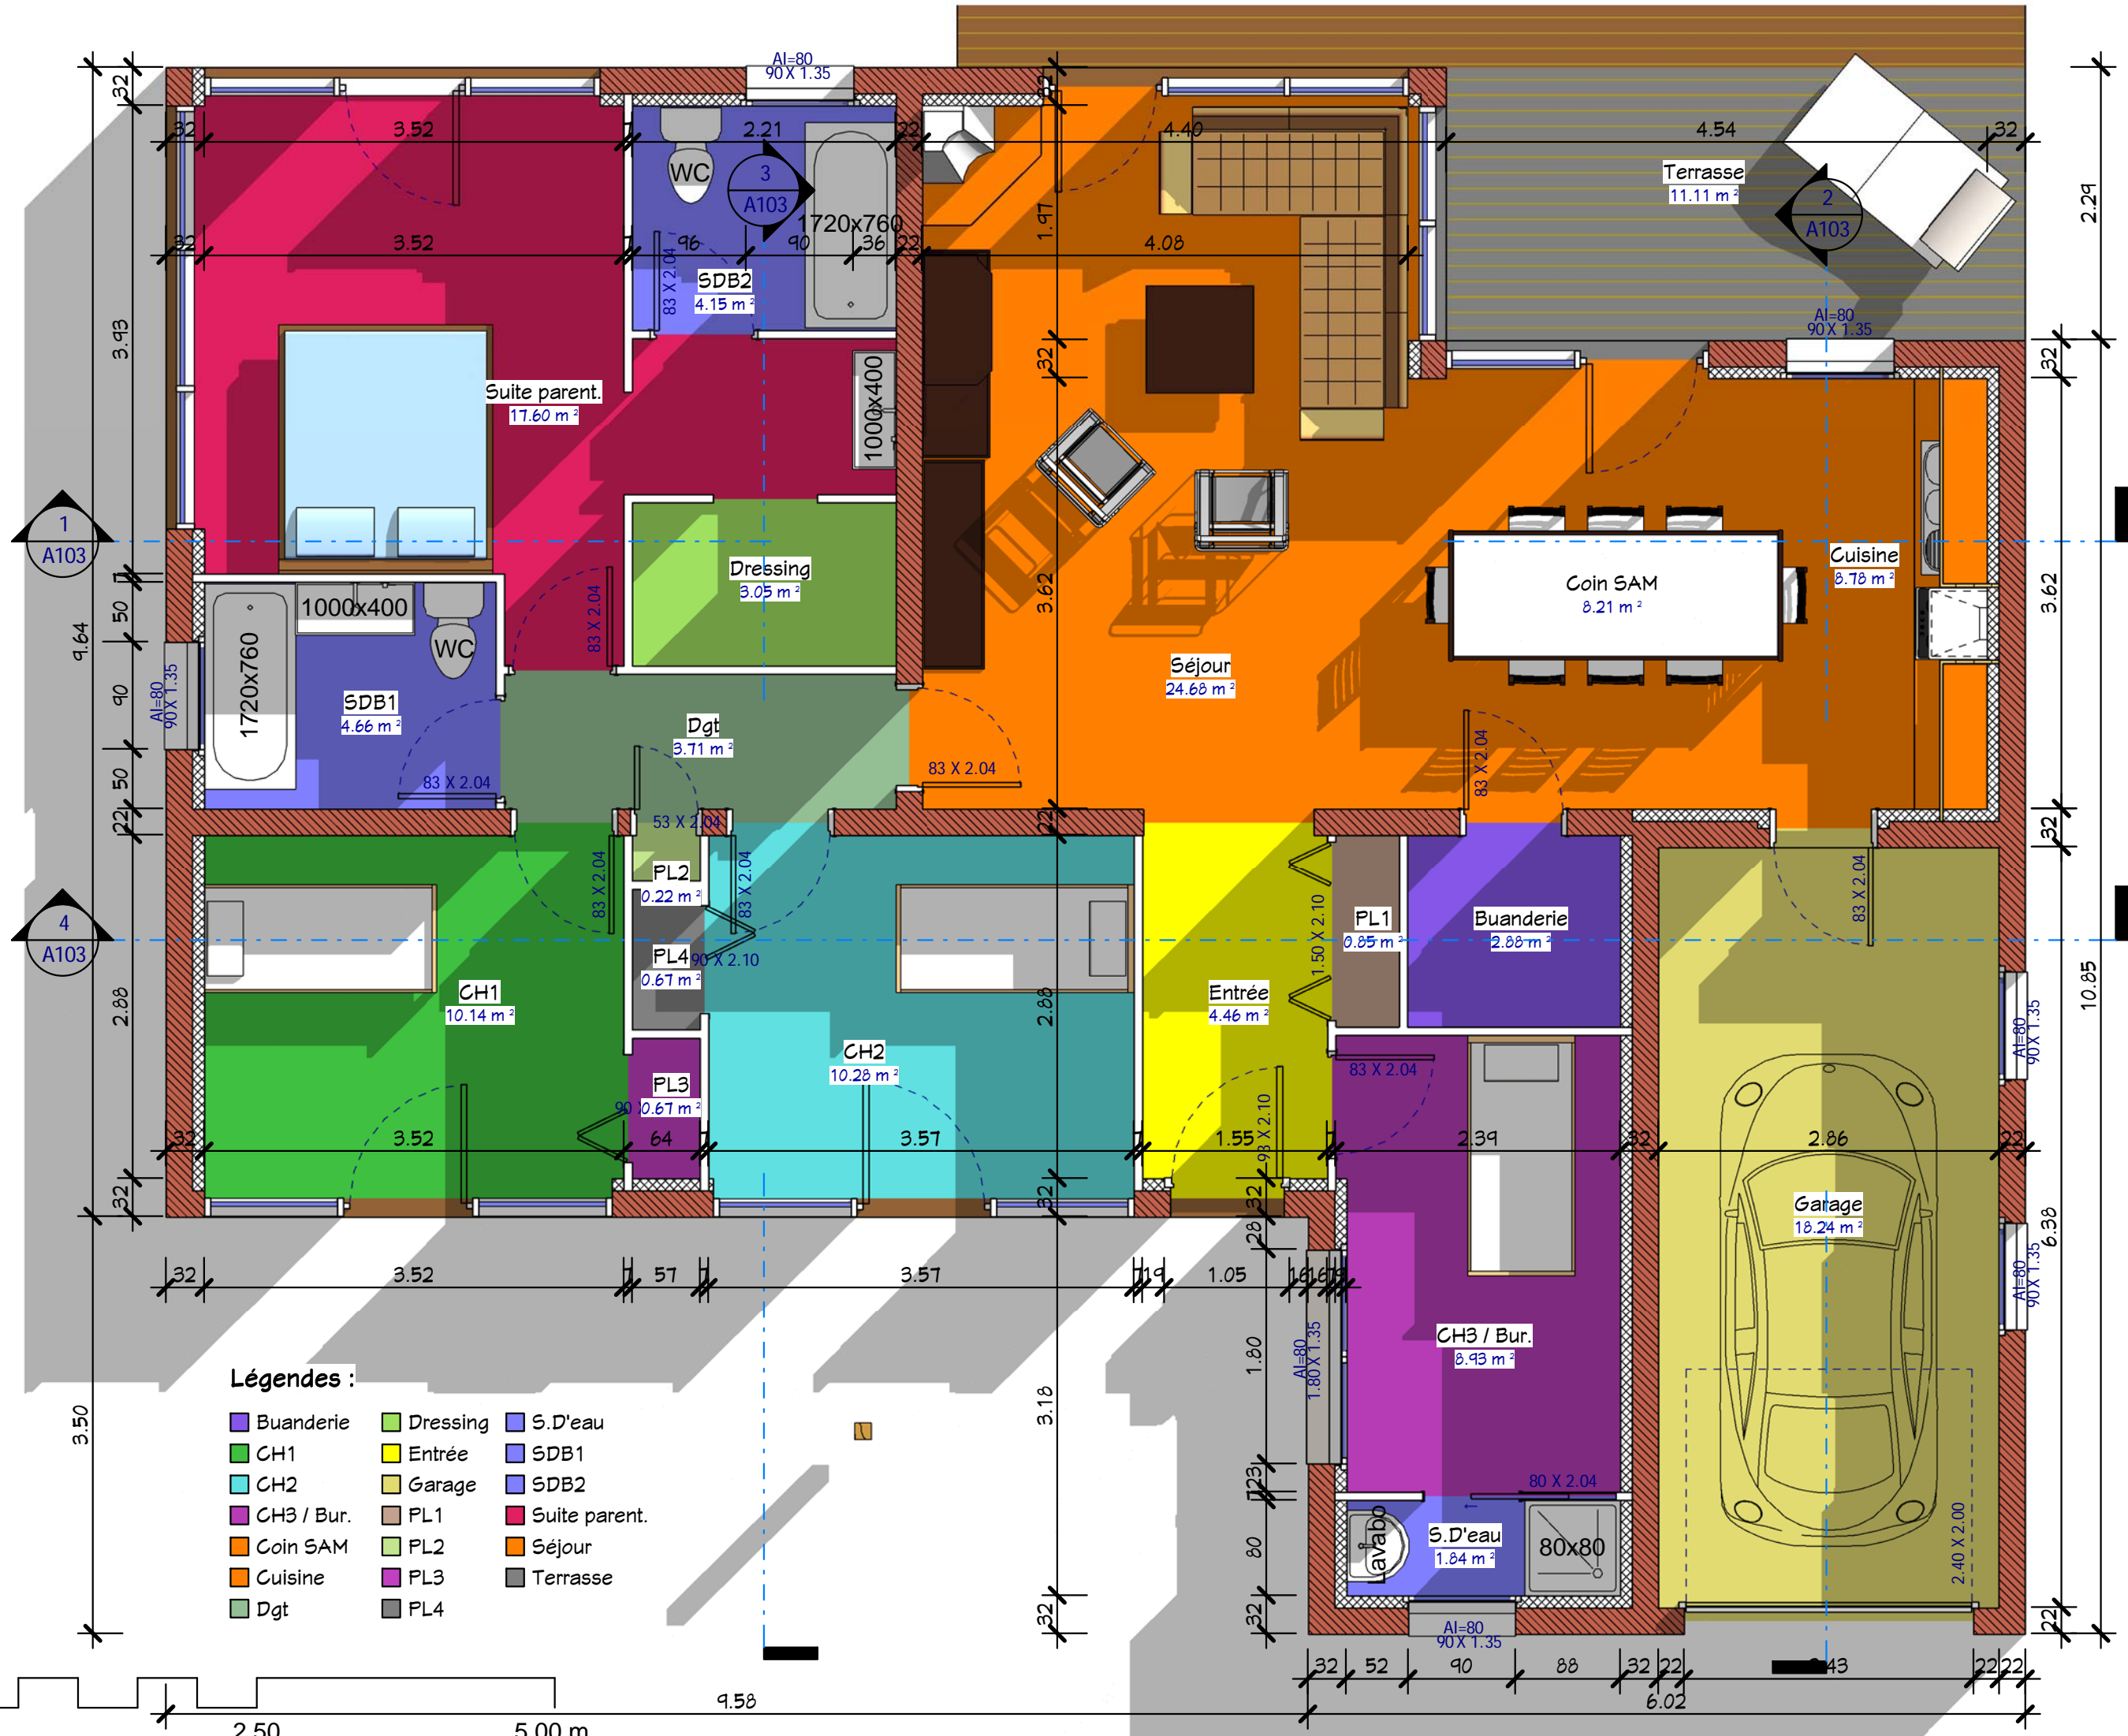

- Légendes :**
- Buanderie
  - CH1
  - CH2
  - CH3 / Bur.
  - Coin SAM
  - Cuisine
  - Dgt
  - Entrée
  - Garage
  - PL1
  - PL2
  - PL3
  - PL4
  - S.D'eau
  - SDB1
  - SDB2
  - Suite parent.
  - Séjour
  - Terrasse

# Plan Rez de Chaussée

Habitable : 116,00 m<sup>2</sup>  
 Garage : 18,00 m<sup>2</sup>

Nota Bene:  
 Ce plan de concept est adaptable suivant la demande particulière du client.  
 Contactez - Nous <http://www.realcrea.fr/contact>



Ref #:	Ref_11140_D
Date :	
Dessiné par :	Auteur
Vérifié par :	Vérificateur
Echelle 1 : 50	

Ref\_12140\_D

Conformément aux lois n°57-298 11/3/1957 et n°85-660 du 3/7/1985, le client s'interdit de procéder à toute copie, autre que celles autorisées dans le cadre d'utilisation personnelle

01/04/2012 10:24:56

# Les Coupes 1, 2, 3 & 4

Ref #:	Ref_11140_D
Date:	
Dessiné par:	Auteur
Vérifié par:	Vérificateur
Echelle	
1 : 100	


Habitable : 116,00 m<sup>2</sup>  
Garage : 18,00 m<sup>2</sup>

Ref\_12140\_D

Nota Bene:  
Ce plan de concept est adaptable suivant la demande particulière du client.  
Contactez - Nous <http://www.realcrea.fr/contact>

Conformément aux lois n°57-298 11/3/1957 et n°85-660 du 3/7/1985, le client s'interdit de procéder à toute copie, autre que celles autorisées dans le cadre d'utilisation personnelle

Consultant

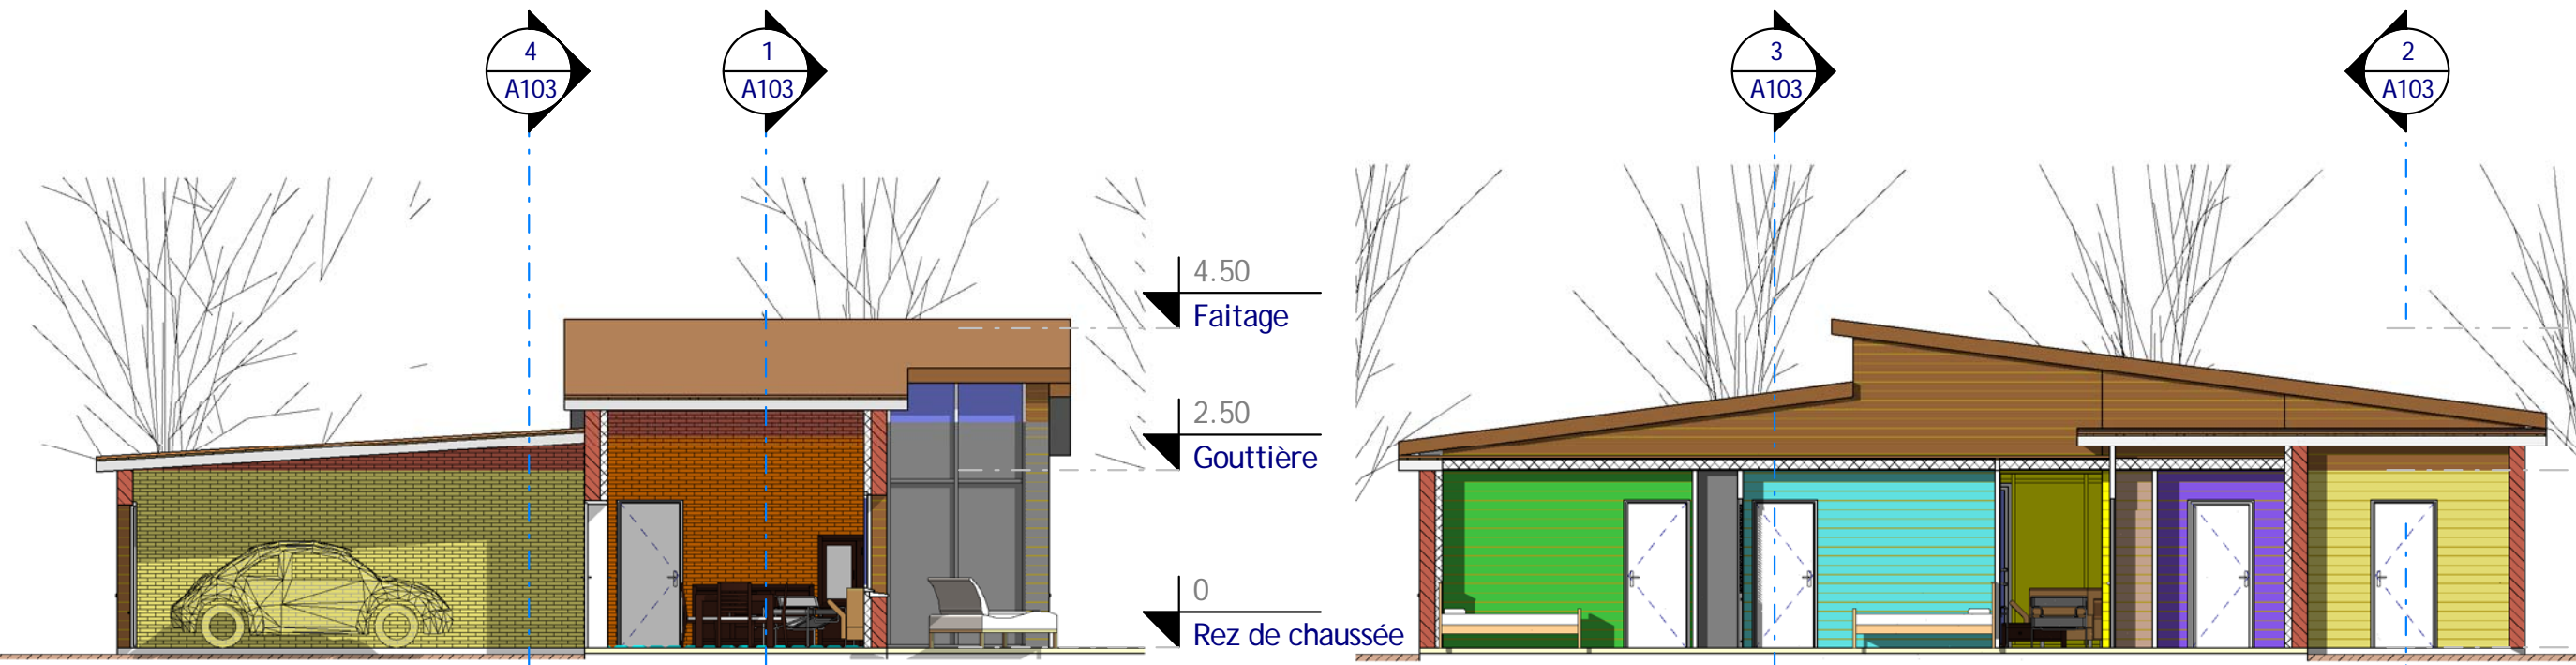

Légendes :


- Cuisine
- Garage
- Terrasse

**2** Coupe 2  
Ech : 1 : 100

Légendes :

- Garage
- PL1
- PL4
- CH2
- Entrée

**4** Coupe 4  
Ech : 1 : 100

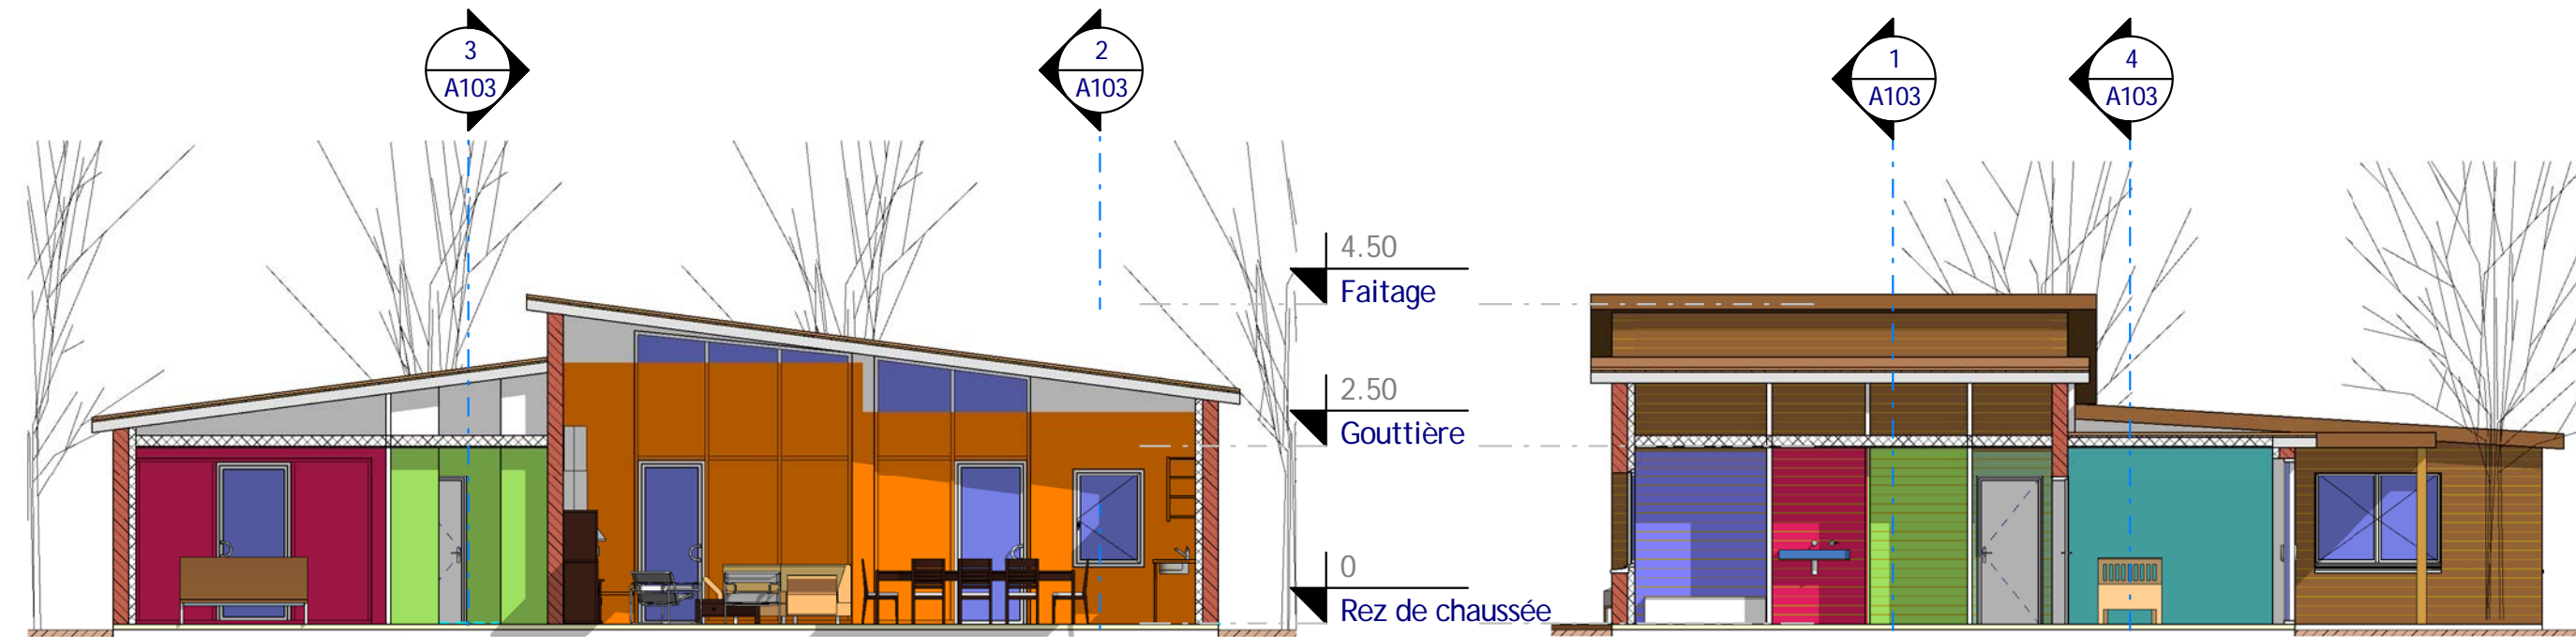

Légendes :


- Coin SAM
- Cuisine
- Dressing
- Suite parent.
- Séjour

**1** Coupe 1  
Ech : 1 : 100


Légendes :

- CH2
- Dgt
- Dressing
- SDB2
- Suite parent.


**3** Coupe 3  
Ech : 1 : 100

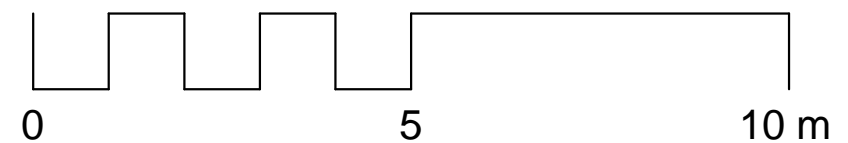




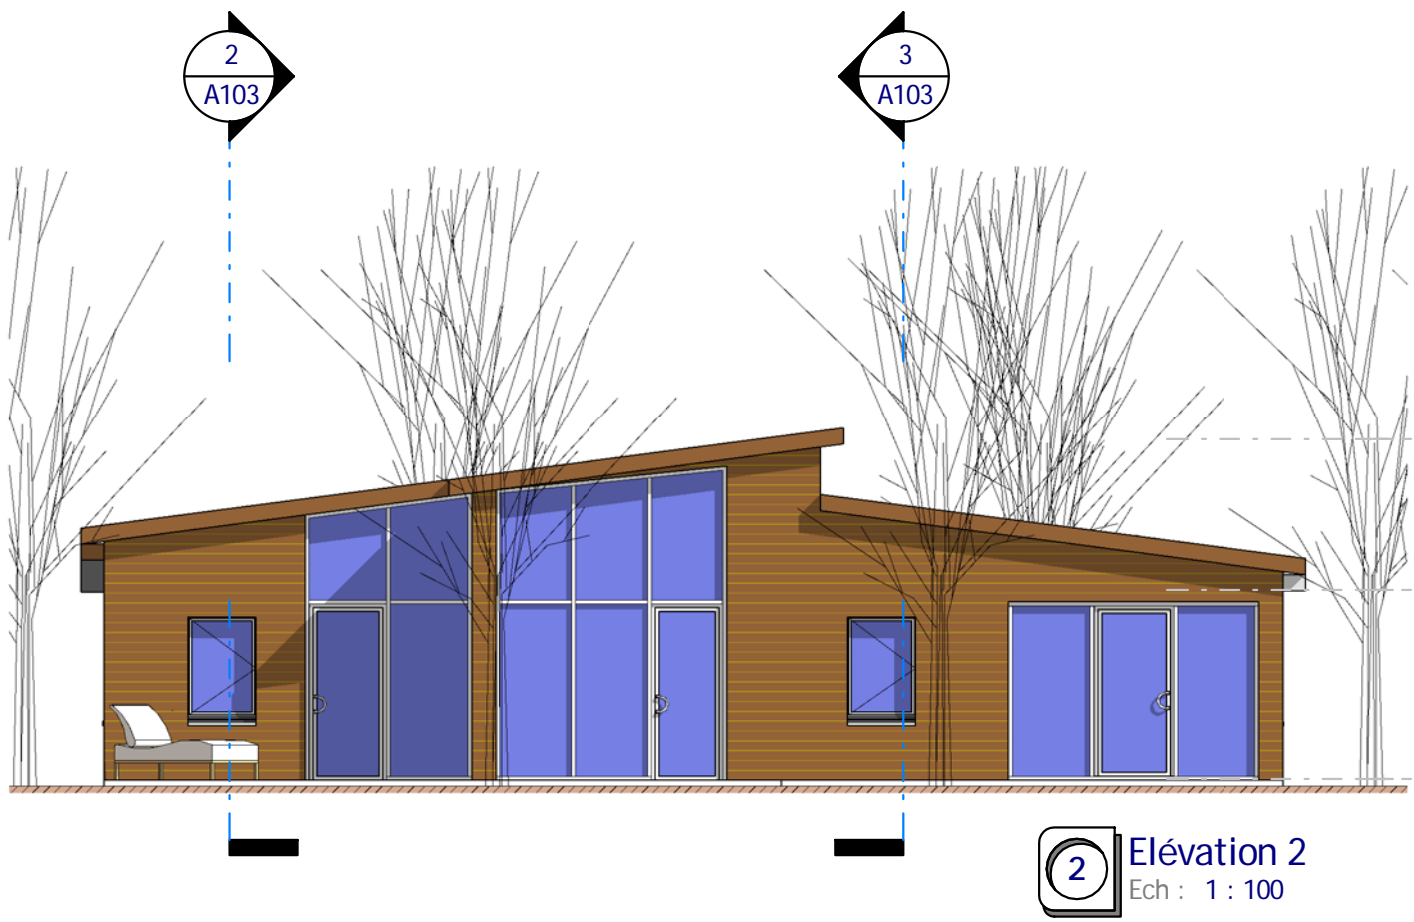


**2** Elévation 2  
Ech : 1 : 100

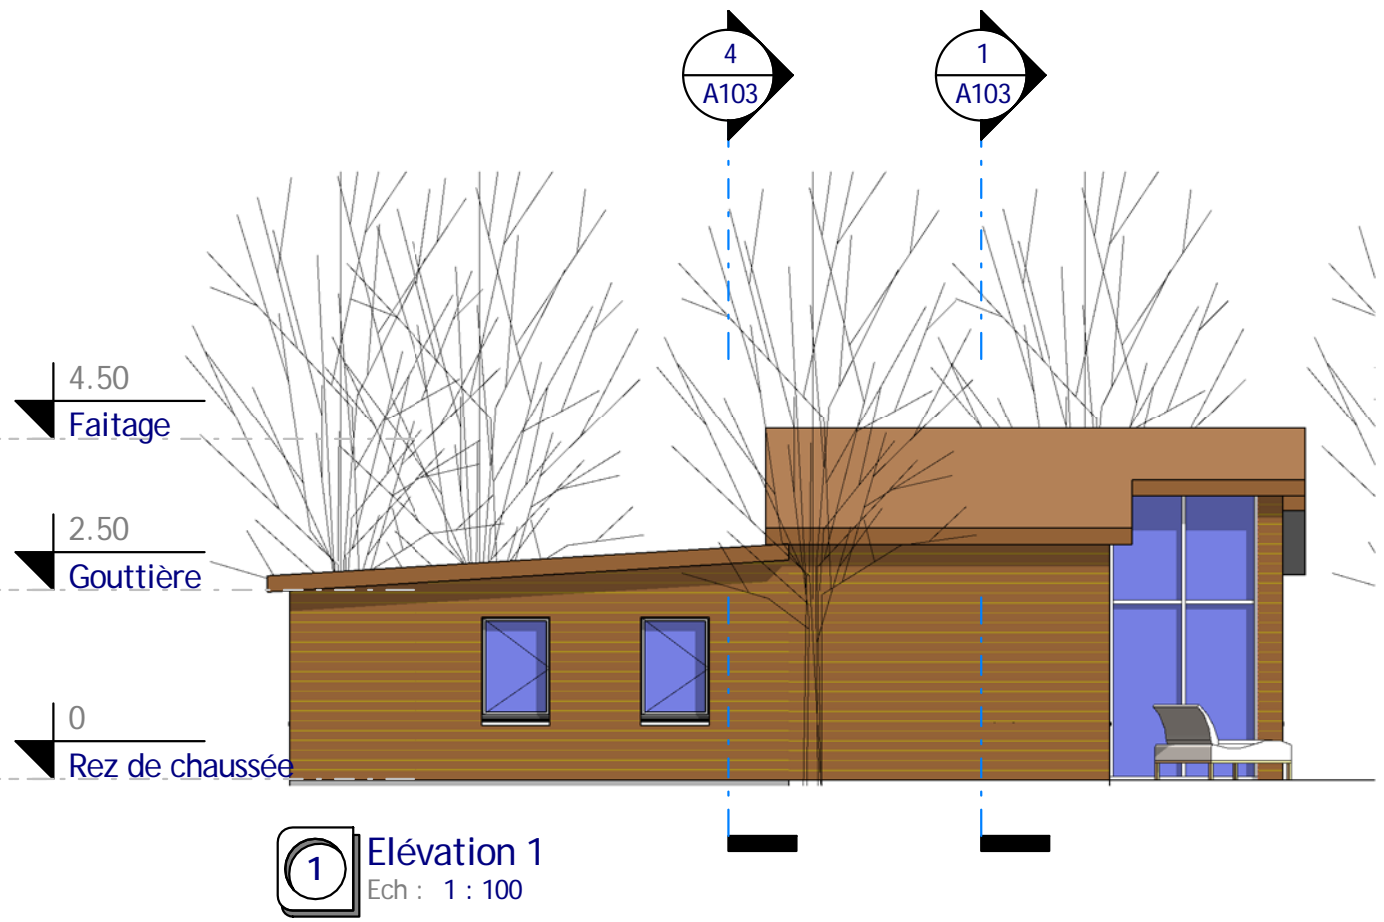


**1** Elévation 1  
Ech : 1 : 100

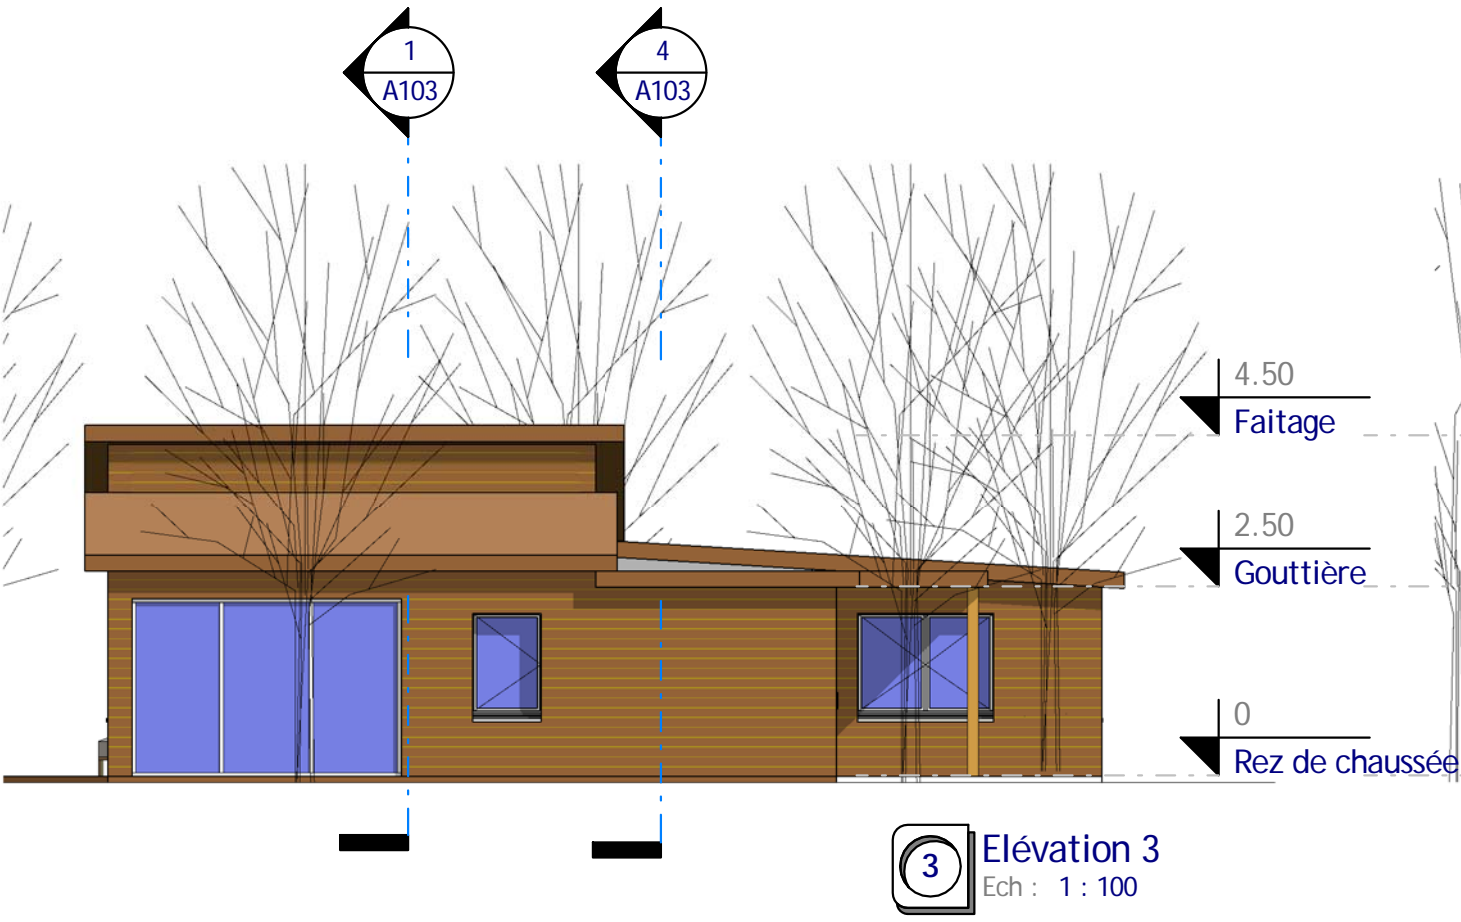

**3** Elévation 3  
Ech : 1 : 100

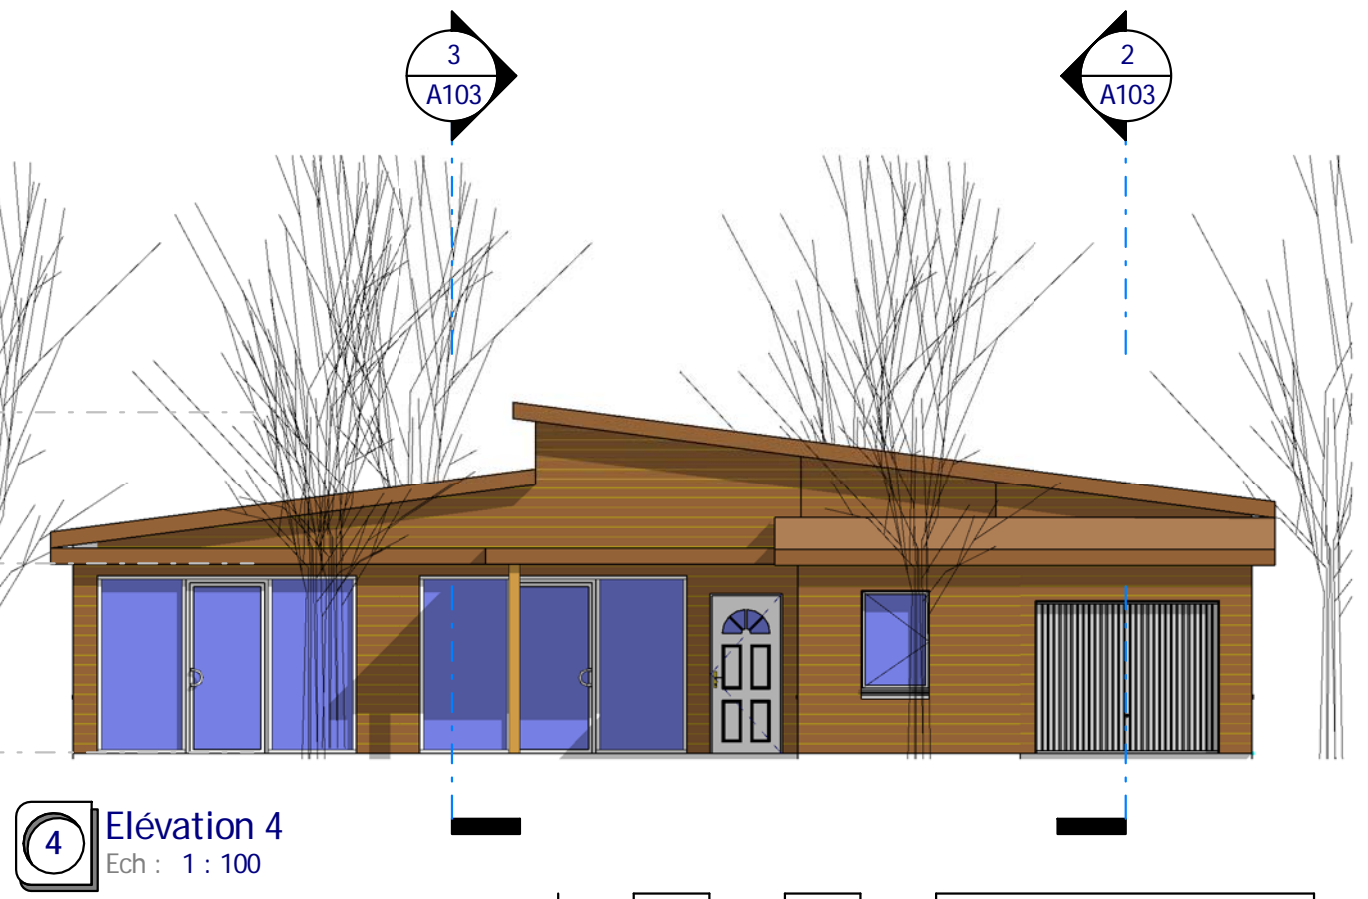

**4** Elévation 4  
Ech : 1 : 100

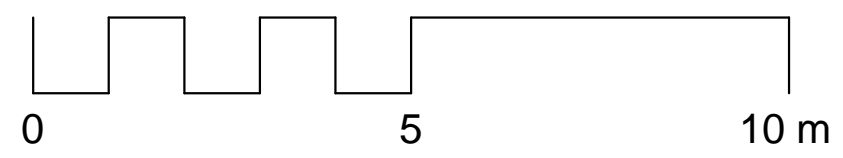

<b>Les Elévations 1, 2, 3 &amp; 4</b>	
Ref # : Ref_11140_D	A104
Date :	Auteur
Dessiné par :	Vérificateur
Echelle 1 : 100	

Habitable : 116,00 m<sup>2</sup>  
Garage : 18,00 m<sup>2</sup>  
Ref\_12140\_D

**Nota Bene:**  
Ce plan de concept est adaptable suivant la demande particulière du client.  
Contactez - Nous <http://www.realcrea.fr/contact>

Conformément aux lois n°57-298 11/3/1957 et n°85-660 du 3/7/1985, le client s'interdit de procéder à toute copie, autre que celles autorisées dans le cadre d'utilisation personnelle

**crea2** @ Consultant  
01/04/2012 10:25:20



**1** Visuel 3  
Ech :

**Nota Bene:**  
Ce plan de concept est adaptable suivant la demande particulière du client.  
Contactez - Nous <http://www.realcrea.fr/contact>



Conformément aux lois n°57-298 11/3/1957 et n°85-660 du 3/7/1985, le client s'interdit de procéder à toute copie, autre que celles autorisées dans le cadre d'utilisation personnelle

01/04/2012 10:25:31

### Visuel 3

Ref # :	Ref_11140_D	A105
Date :		
Dessiné par :	Auteur	Echelle
Vérifié par :	Vérificateur	

Habitable : 116,00 m<sup>2</sup>  
Garage : 18,00 m<sup>2</sup>

Ref\_12140\_D