





② Visuel 1



③ Visuel 2

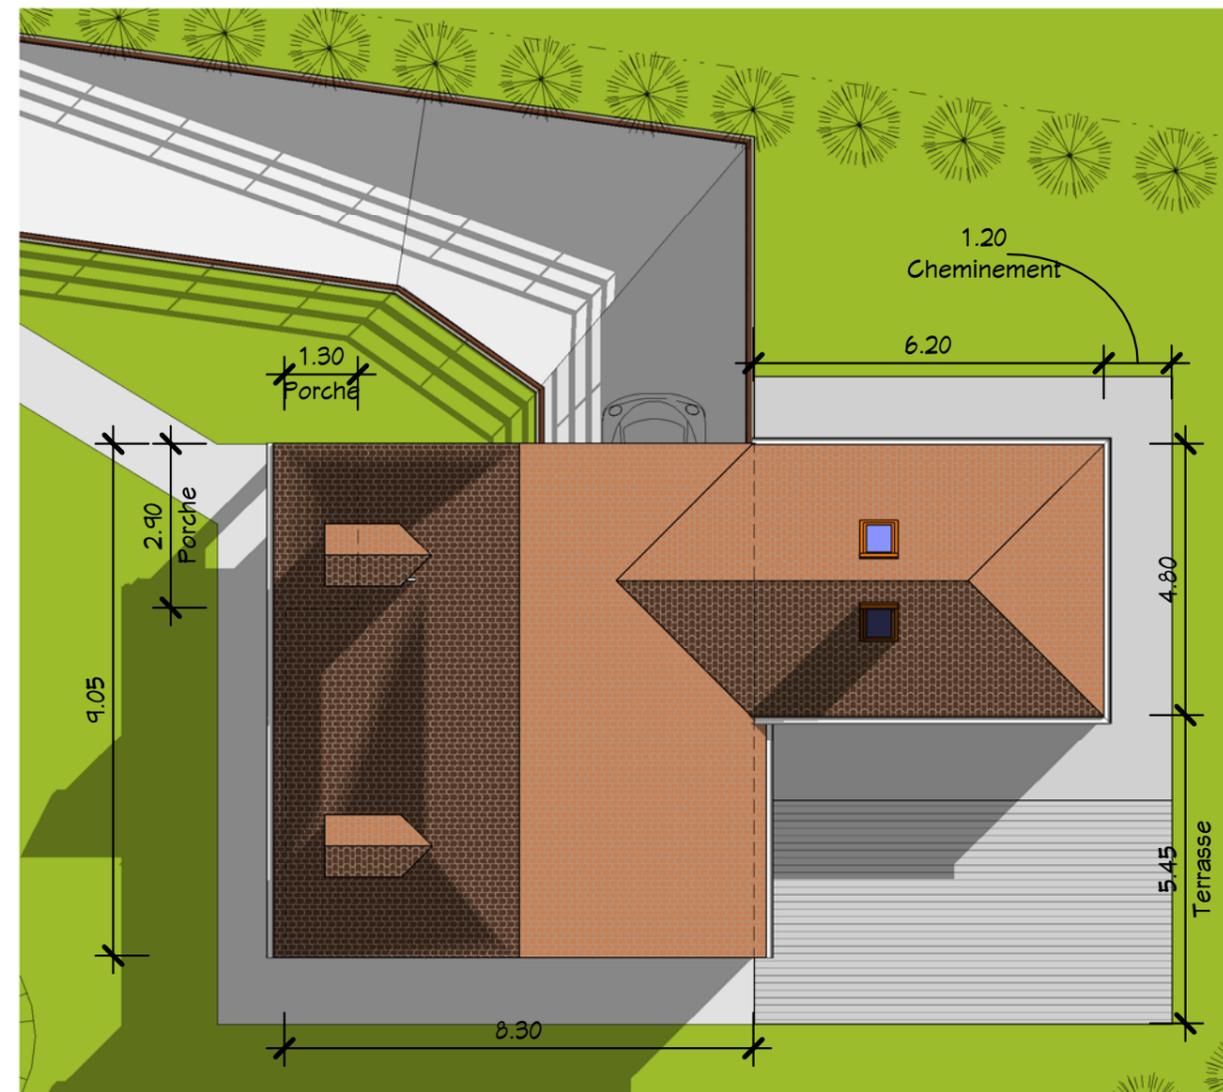

① Plan Masse
1 : 125

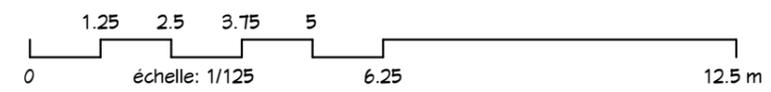

Nomenclature des pièces		
Ref	Nom	M2 Utile
RDC		
1	Séjour	17.45 m ²
2	Repas	12.26 m ²
3	Salon	25.27 m ²
4	Cuisine	9.17 m ²
5	Ch.1	9.75 m ²
6	SDB	4.73 m ²
7	WC	1.67 m ²
8	Escalier	2.94 m ²
9	Dgt 1	2.55 m ²
		85.80 m²

Nomenclature des pièces		
Ref	Nom	M2 Utile
Combles		
10	Ch.2	19.82 m ²
11	Ch.3	13.79 m ²
12	Grenier	3.42 m ²
13	Dgt 3	2.79 m ²
		39.82 m²
Total général		125.61 m²

Annexes		
Ref	Nom	M2 Utile
1	Garage	30.21 m ²
2	Caves	13.28 m ²
3	Cellier	15.65 m ²
4	Dgt	3.81 m ²
Total général		62.94 m²



Propriété : _____

M² habitable : 125 M²
Garage : 30 M²
Ref. C_21125_D

Date : _____

Index : _____

Plan de Masse

A0

Echelle : 1 : 125

www.realcrea.fr
realcrea.fr@gmail.com
Tous droits réservés


30/10/2021 13:34:03 D:\Crea\1\Produits 2\Ref. C_21125 - D.rvt

PN Vérifié par : Vérificateur
Dessiné par : RefC_21120_D



Ce document n'est pas un plan d'exécution. Il ne peut pas être utilisé pour la réalisation des ouvrages. Tous les ouvrages devront faire l'objet d'une étude technique et l'implantation être réalisée par un géomètre expert.

© Consultant



61, Rue du Val André
78560 - Le Port Marly
Tel. +33 950 517 137
Fax. +33 955 517 137
www.realcrea.fr
realcrea.fr@gmail.com

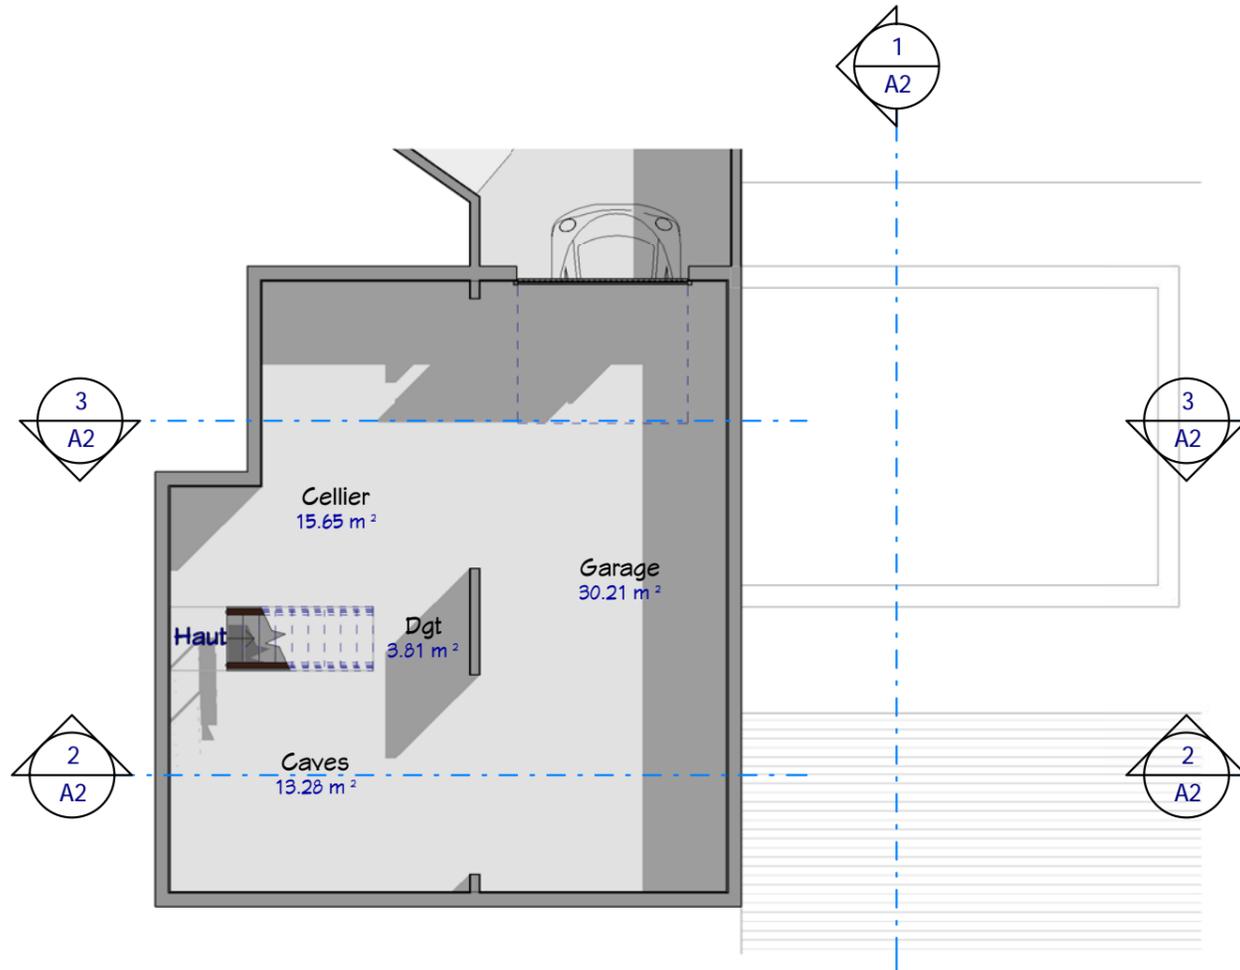


3 Combes
1 : 100

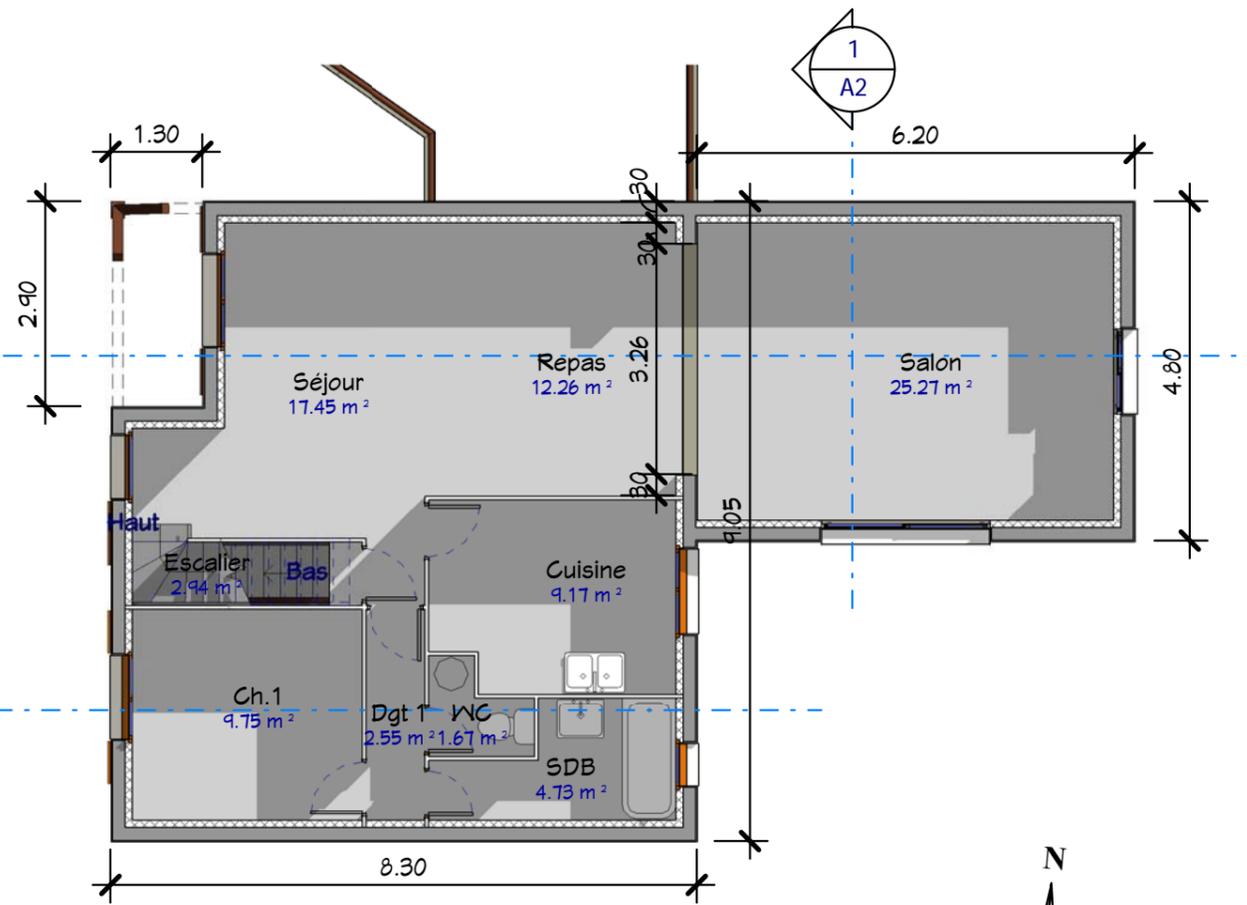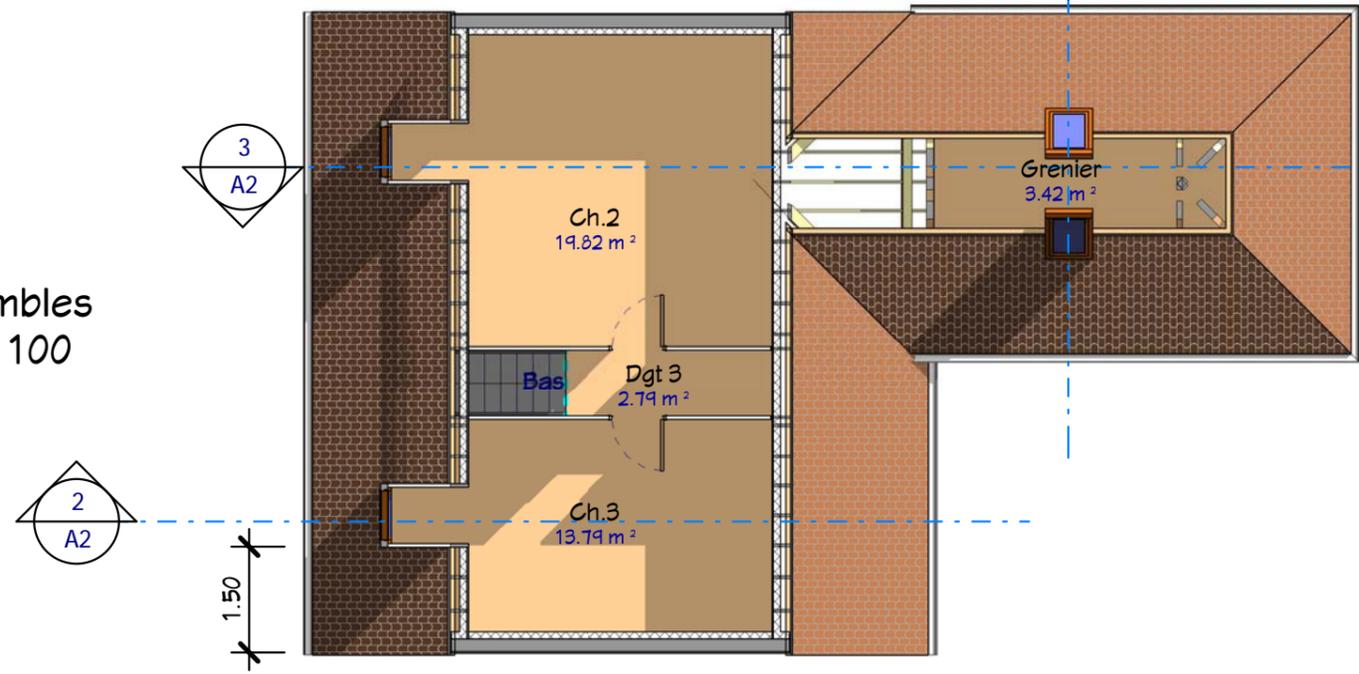



1 RDC
1 : 100

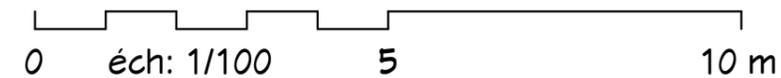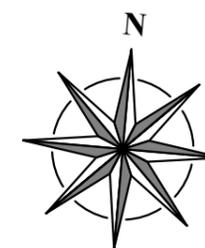



Propriété :		M ² habitable : 125 M ² Garage : 30 M ² Ref. C_21125_D	
Date :	Index :	RDC, Combes & S/Sol Ref: C_21120_D Dessiné par : Vérifié par : Auteur : Vérifié par : Vérificateur Ce document n'est pas un plan d'exécution. Il ne peut pas être utilisé pour la réalisation des ouvrages. Tous les ouvrages devront faire l'objet d'une étude technique et l'implantation être réalisée par un géomètre expert.	
Echelle : 1 : 100			
		61, Rue du Val André 78560 - Le Port Marly Tel. +33 950 517 137 Fax. +33 955 517 137 www.realcrea.fr realcrea.fr@gmail.com	

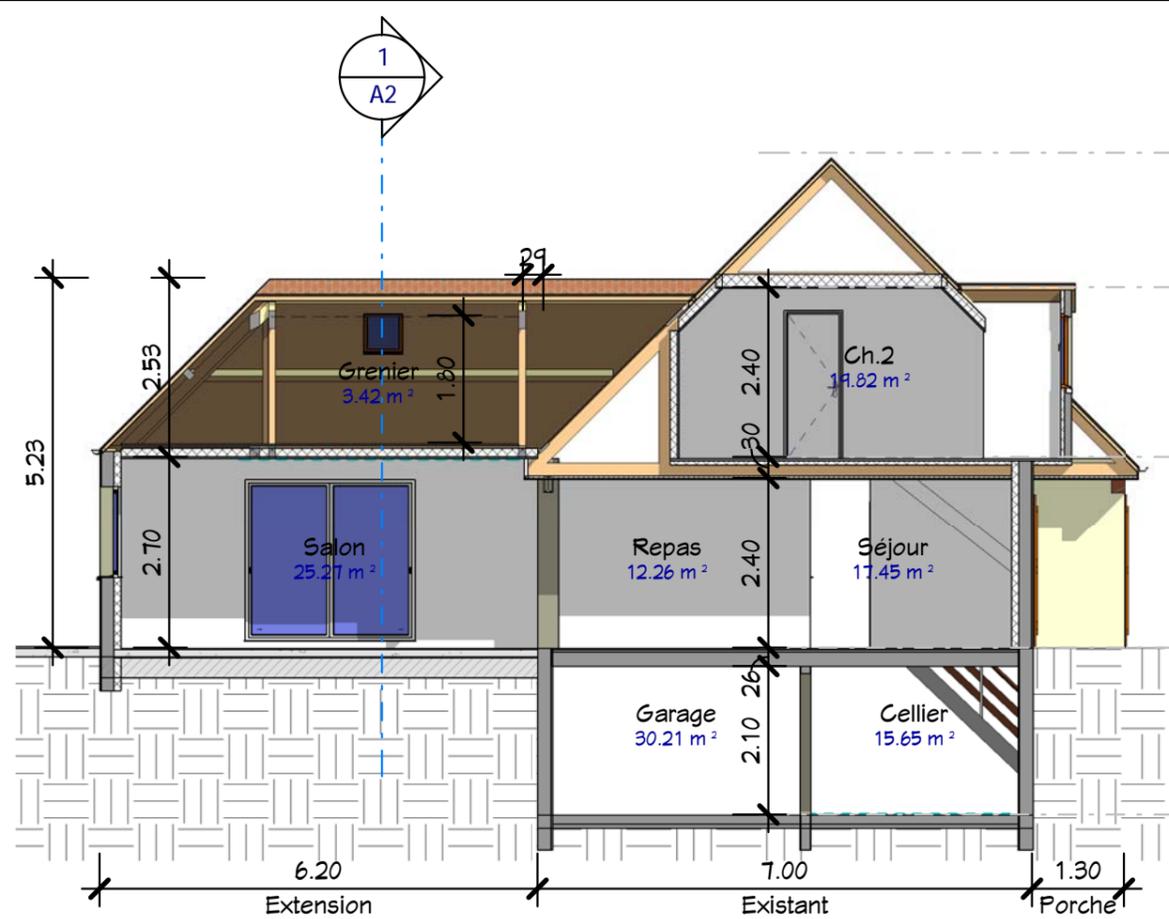



③ Coupe 3
1 : 100

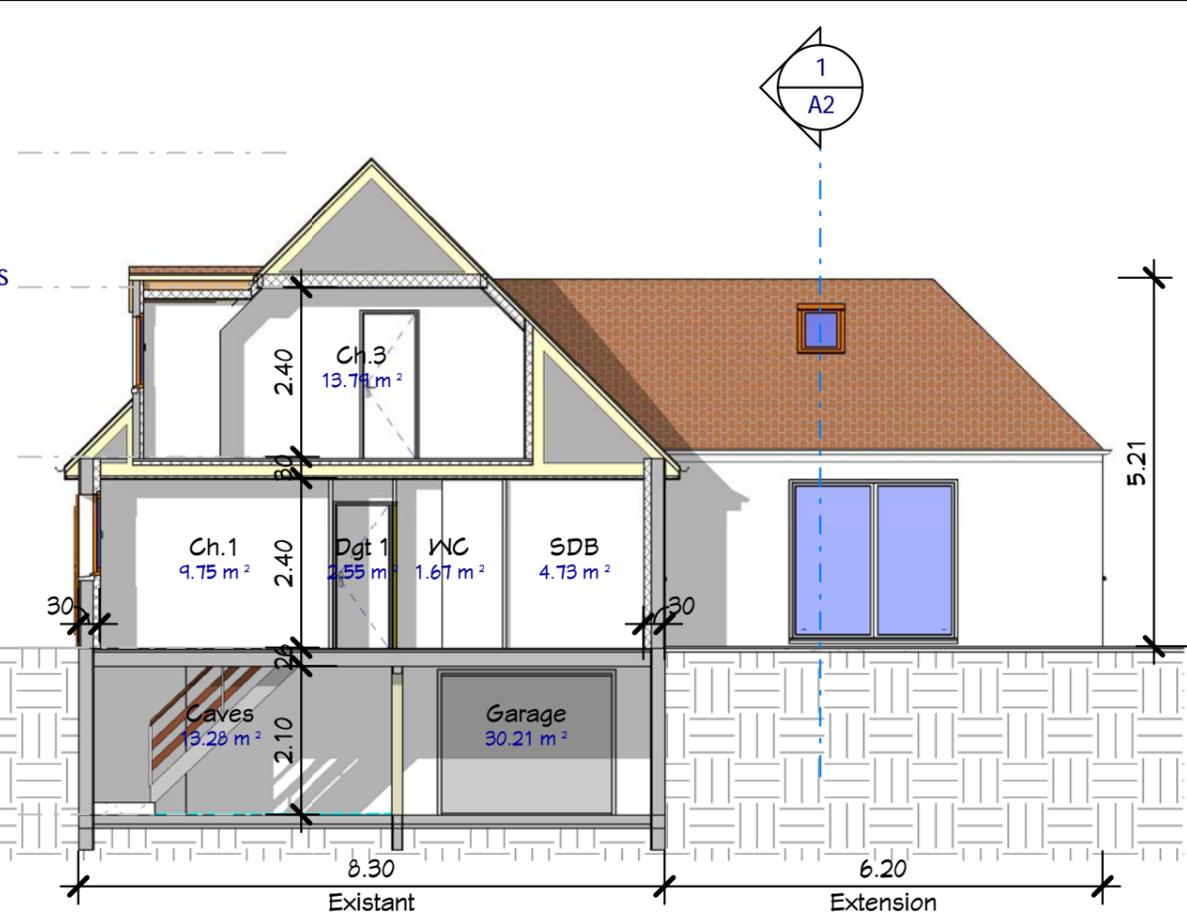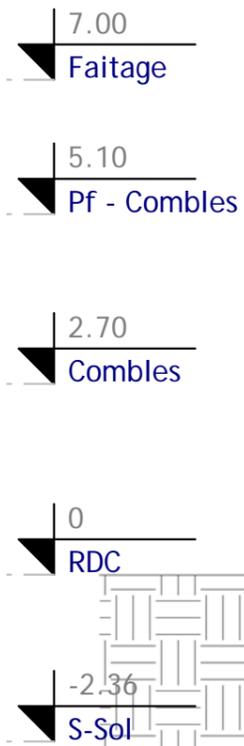


② Coupe 2
1 : 100

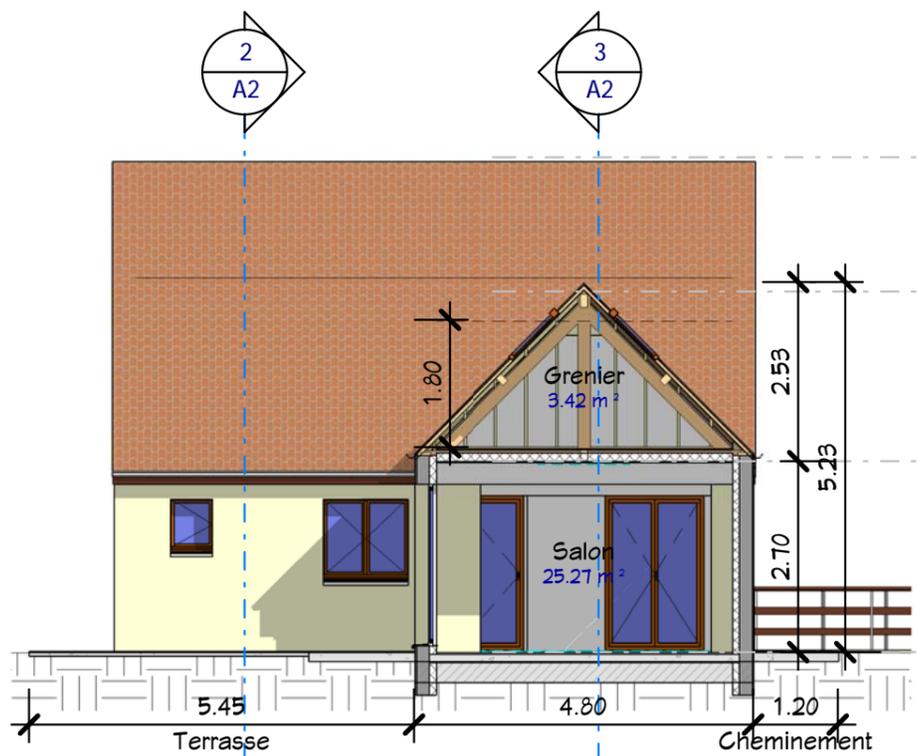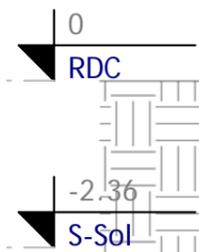

① Coupe 4
1 : 100

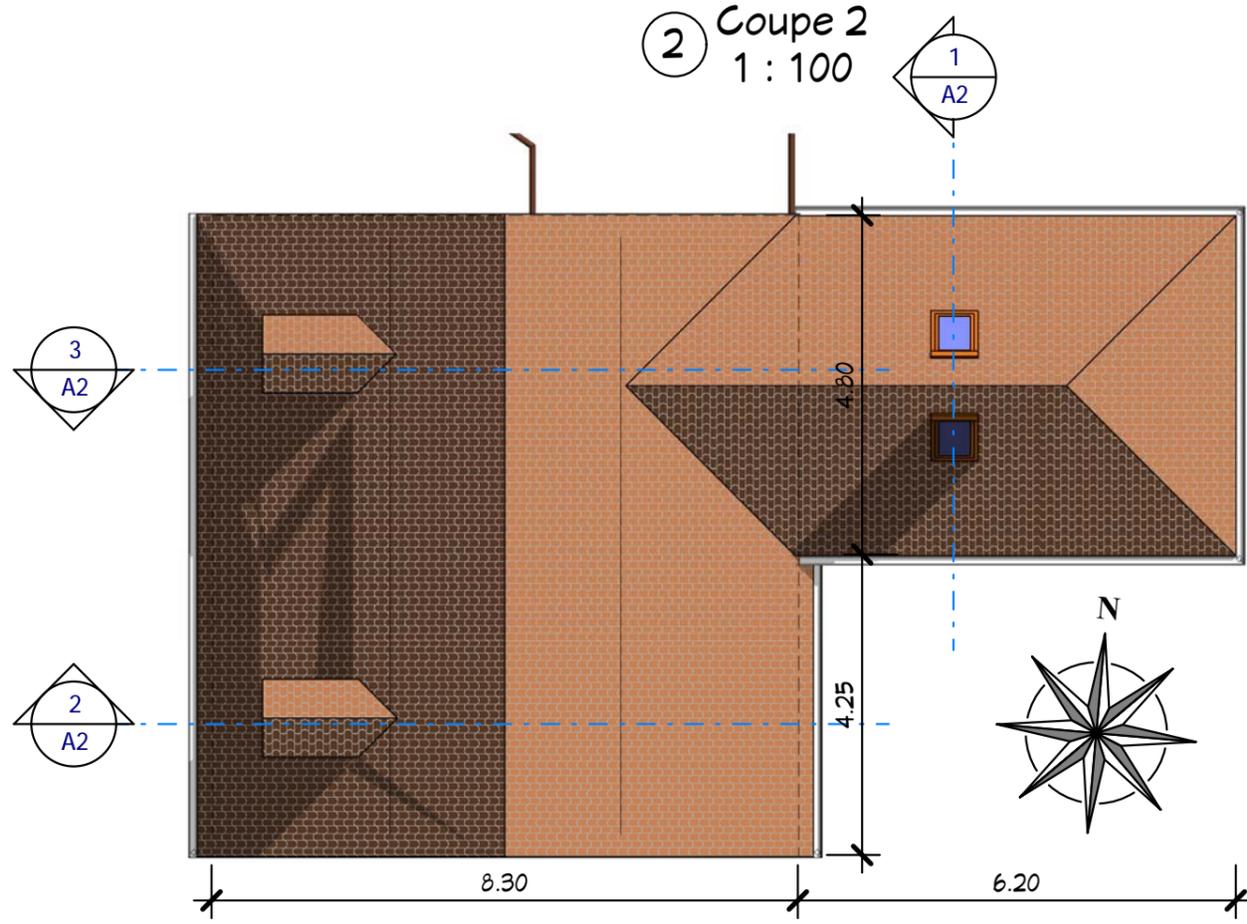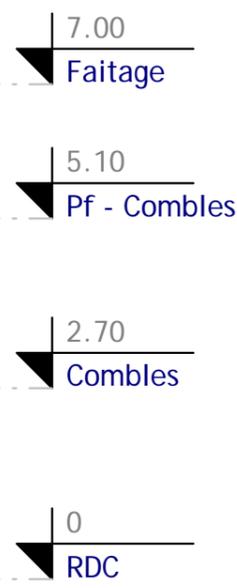

④ Toiture
1 : 100

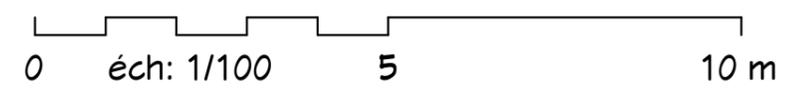

Propriété :
M² habitable : 125 M²
Garage : 30 M²
Ref. C_21125_D


Date :
Index :
Auteur :
Vérifié par :
Dessiné par :
Vérificateur :
Ce document n'est pas un plan d'exécution. Il ne peut pas être utilisé pour la réalisation des ouvrages. Tous les ouvrages devront faire l'objet d'une étude technique et l'implantation être réalisée par un géomètre expert.

Coupes 2, 3, 4 et Toiture


A2

Echelle : 1 : 100


30/10/2021 13:34:06 D:\Crea\L\Produits 2\Ref. C_21125 - D.rvt
cReal² Consultant
61, Rue du Val André
78560 - Le Port Marly
Tel. +33 950 517 137
Fax. +33 955 517 137
www.realcrea.fr
realcrea.fr@gmail.com

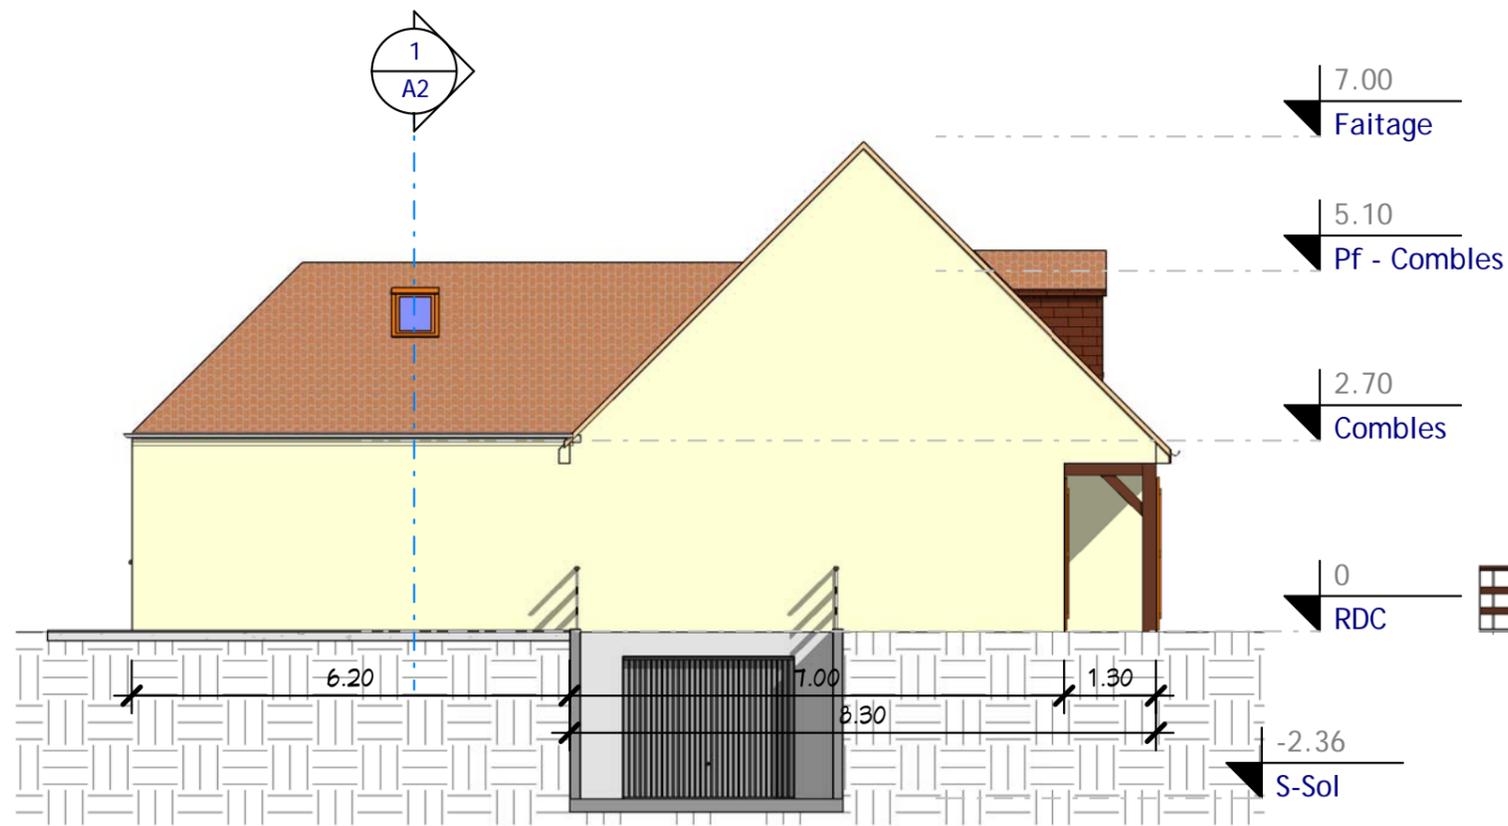


3 Elévation Nord
1 : 100

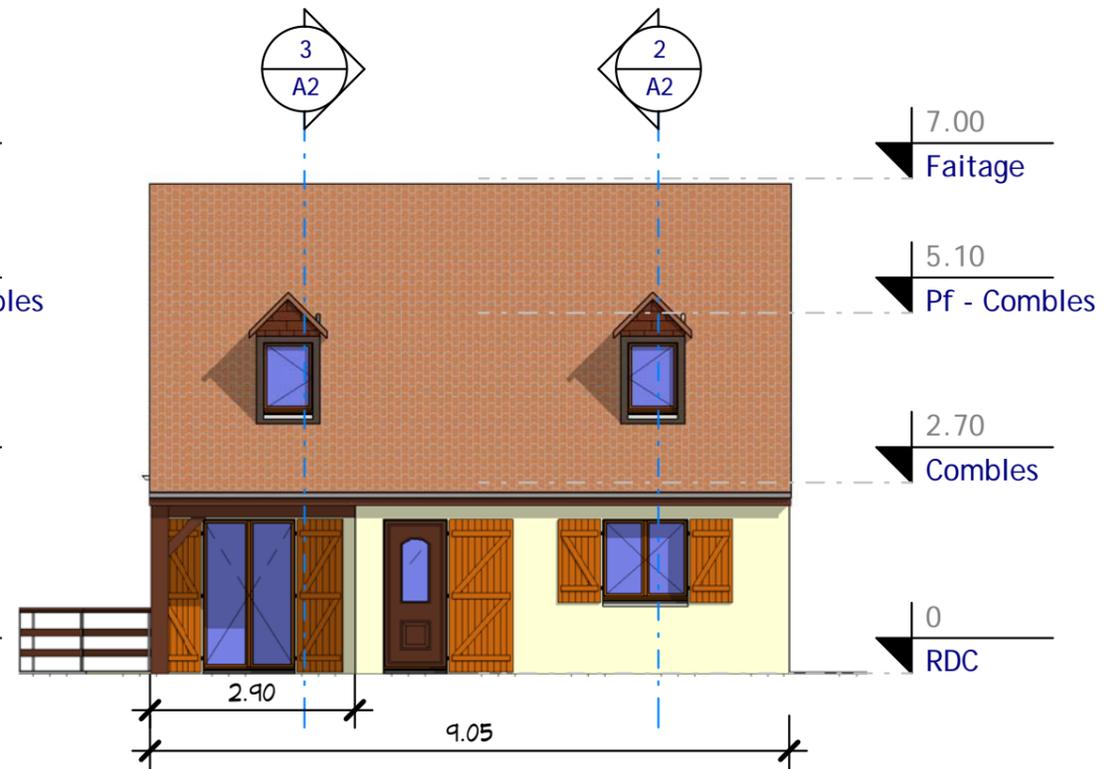


1 Elévation Ouest
1 : 100

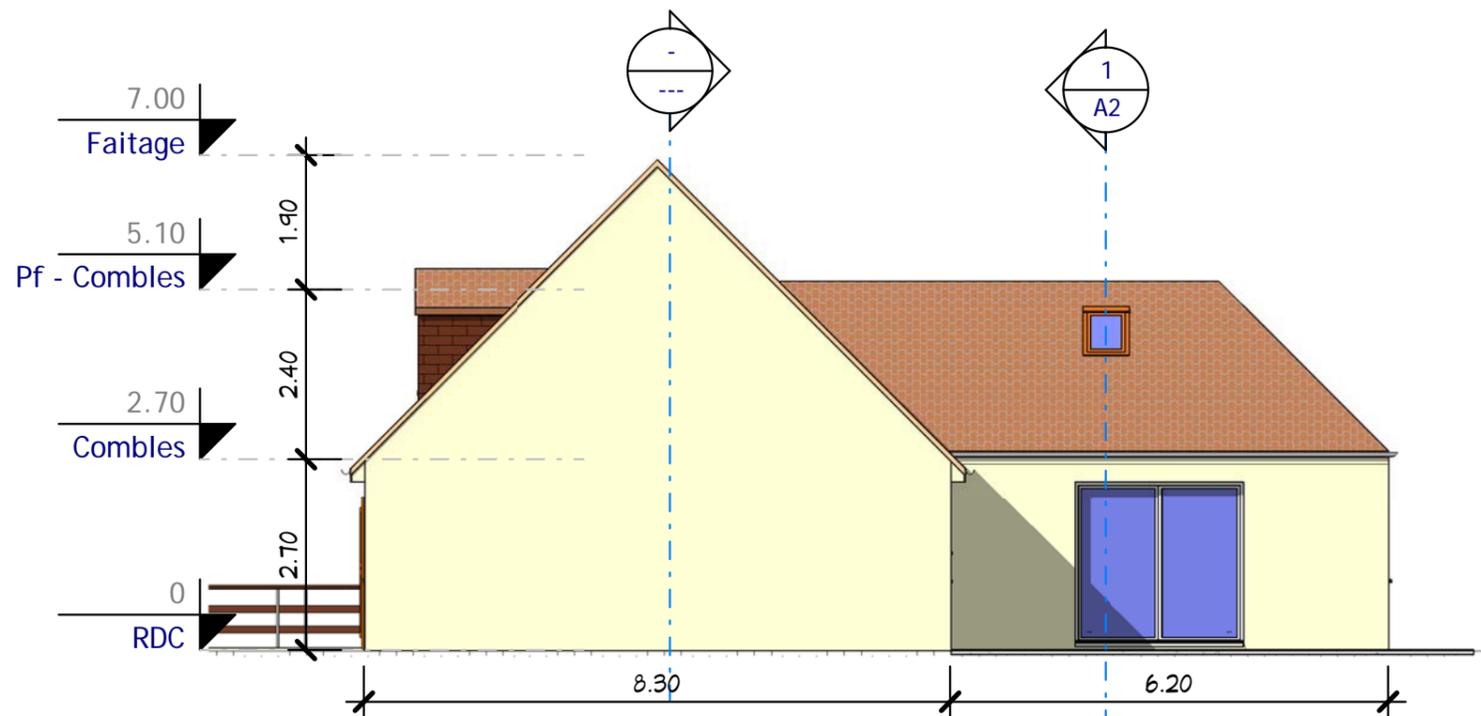

4 Elévation Sud
1 : 100

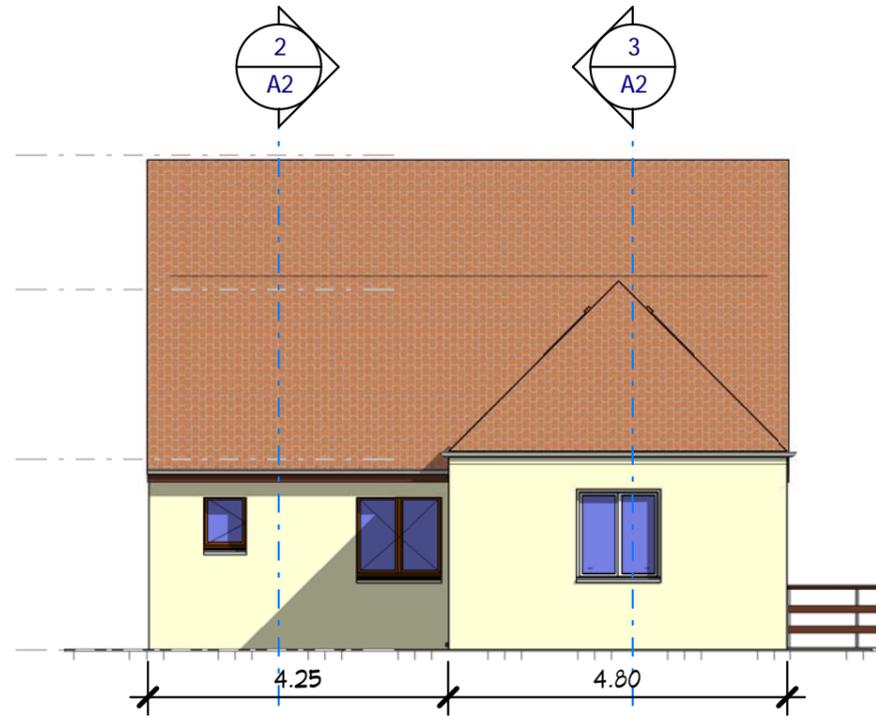

2 Elévation Est
1 : 100

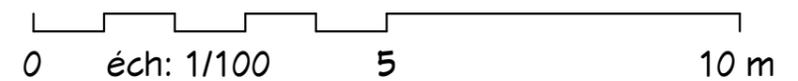

Propriété :

M² habitable : 125 M²
Garage : 30 M²
Ref. C_21125_D

Date :

Indice :

4 Elévations

A3

Echelle : 1 : 100

cReal²
Consultant

61, Rue du Val André
78560 - Le Port Marly
Tel. +33 950 517 137
Fax. +33 955 517 137
www.realcrea.fr
realcrea.fr@gmail.com

www.realcrea.fr
realcrea.fr@gmail.com
Tous droits réservés

30/10/2021 13:34:08 D:\Crea-2\Produits 2\Ref. C_21125 -D.rvt Ce document n'est pas un plan d'exécution. Il ne peut pas être utilisé pour la réalisation des ouvrages. Tous les ouvrages devront faire l'objet d'une étude technique et l'implantation être réalisée par un géomètre expert.