



3 Visuel 2
Ech :

2 Visuel 1
Ech :

1 Plan Masse
Ech : 1 : 150

Tab. des S. Habitables		
#	Nom	SHaB

RDC		
1	Séjour	27.00 m ²
2	Cuisine - SAM	20.82 m ²
3	WC	2.15 m ²
4	PL	0.45 m ²
		50.42 m ²

Etage 1		
5	Suite parent	13.10 m ²
5	Douche	1.58 m ²
6	CH.1	9.44 m ²
7	CH. 2	9.06 m ²
8	Dressing	4.45 m ²
9	SDB. 1	4.75 m ²
10	PL.1	0.62 m ²
11	PL.2	0.59 m ²
12	Dgt.1	3.47 m ²
		47.06 m ²

Etage 2


Tab. des S. Habitables		
#	Nom	SHaB

13	CH. 3	9.03 m ²
14	CH. 4	8.57 m ²
15	SDB. 2	5.16 m ²
16	PL3	0.60 m ²
17	PL4	0.57 m ²
18	Dgt.2	4.08 m ²
		28.00 m ²

Total général 125.49 m²

Tab des SHON	
Niveau	SHON
RDC	60.79 m ²
Etage 1	51.63 m ²
Etage 2	31.08 m ²
Total général 143.50 m ²	

Annexes		
#	Nom	S. Utiles
19	Terrasse	17.62 m ²
Total général		17.62 m ²

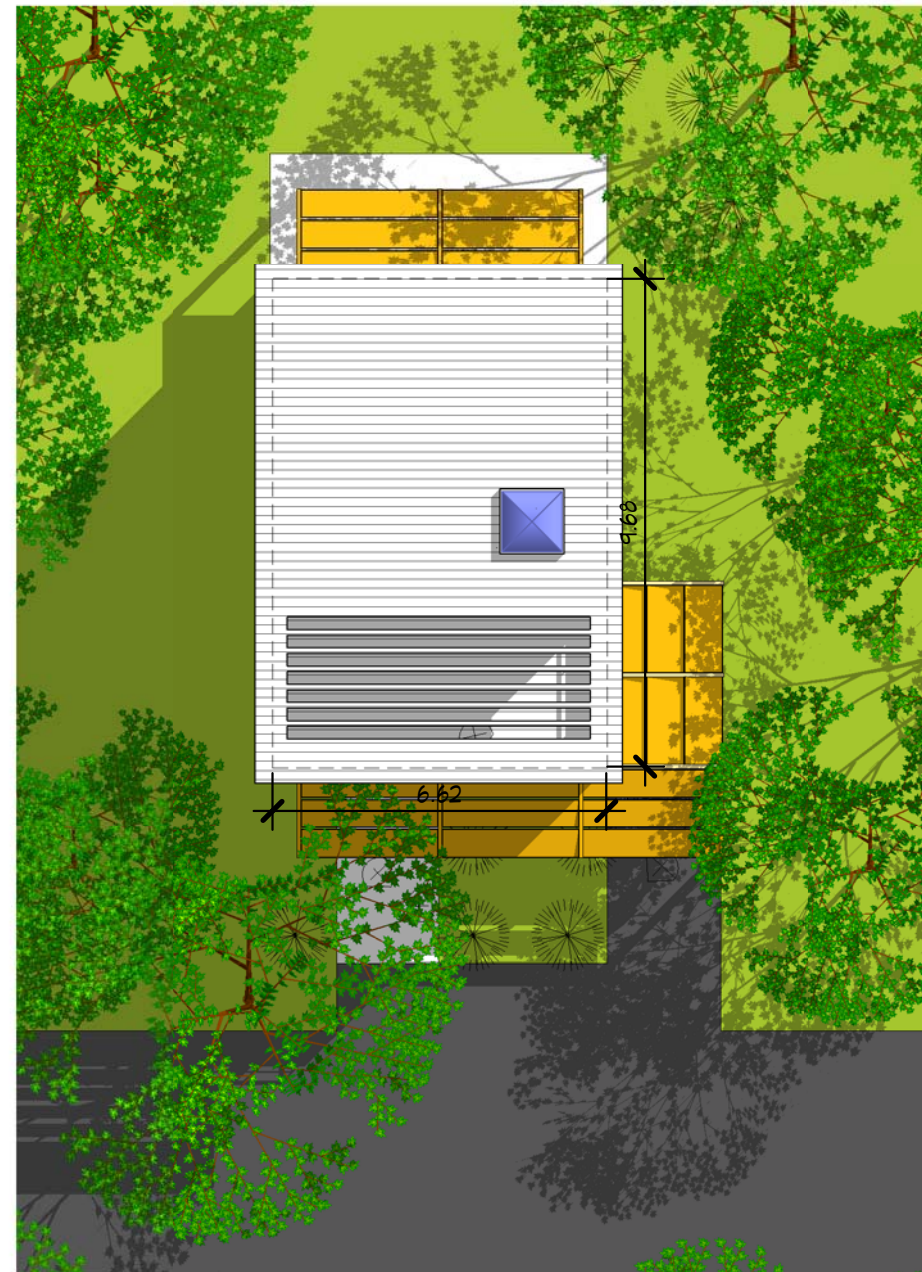

0 éch: 1/150 7,5 15 m

Plan de masse - Visuels 1 & 2

Habitables: 125,50m²
Carport: 12,50m²

Ref_T_11134_D


Nota Bene: Interdiction de construire avec ces plans de concept.
Ce plan de concept est adaptable suivant la demande particulière du client.
Contactez - Nous <http://www.realcrea.fr/contact>

Conformément aux lois n°57-298 11/3/1957 et n°85-660 du 3/7/1985, le client s'interdit de procéder à toute copie, autre que celles autorisées dans le cadre d'utilisation personnelle


cRea
@ Consultant

Ref #: Ref_T_11134_D Ind #: A
Date :
Dessiné par : Auteur
Vérifié par : Vérificateur
Echelle 1 : 150


25/12/2014 13:38:05

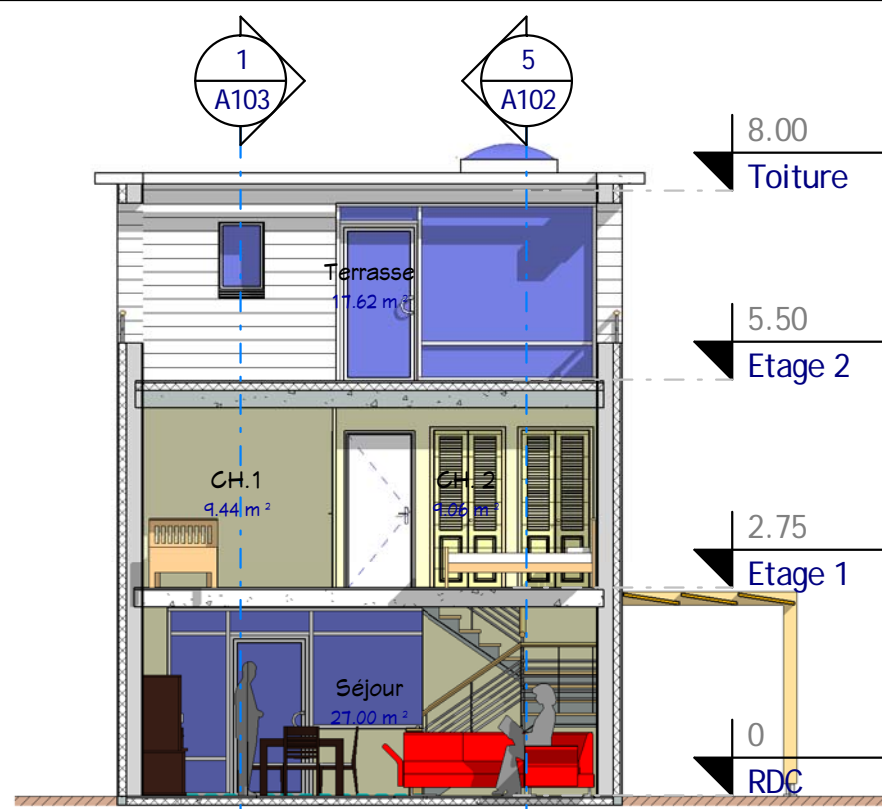


4 Coupe 1
Ech : 1 : 100

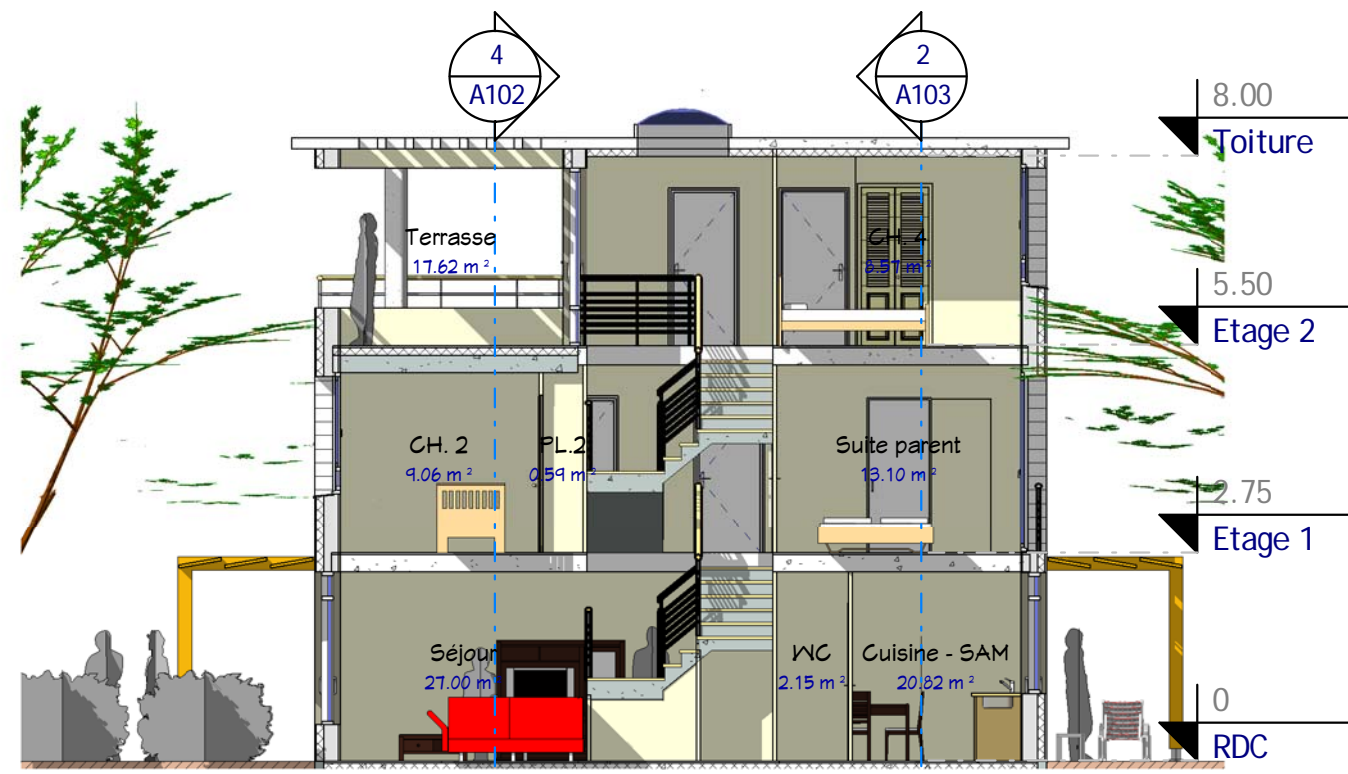


5 Coupe 2
Ech : 1 : 100

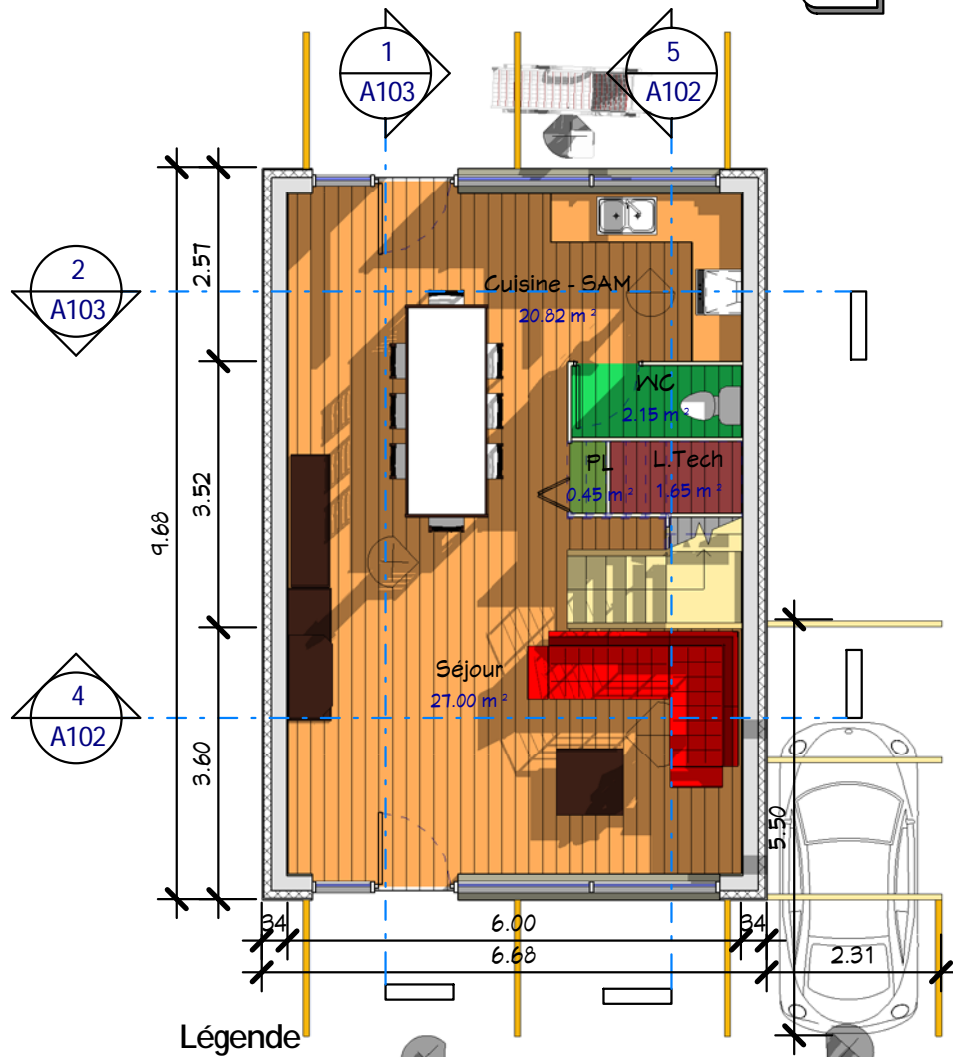

1 RDC
Ech : 1 : 100

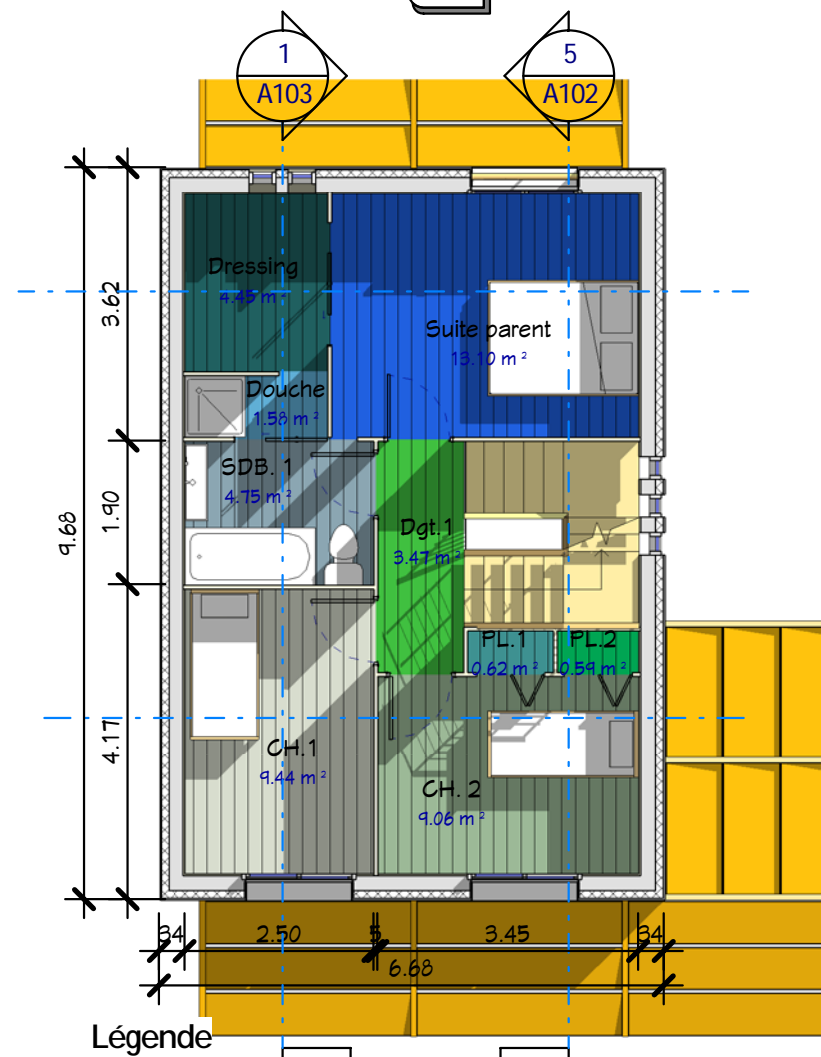

2 Etage 1
Ech : 1 : 100

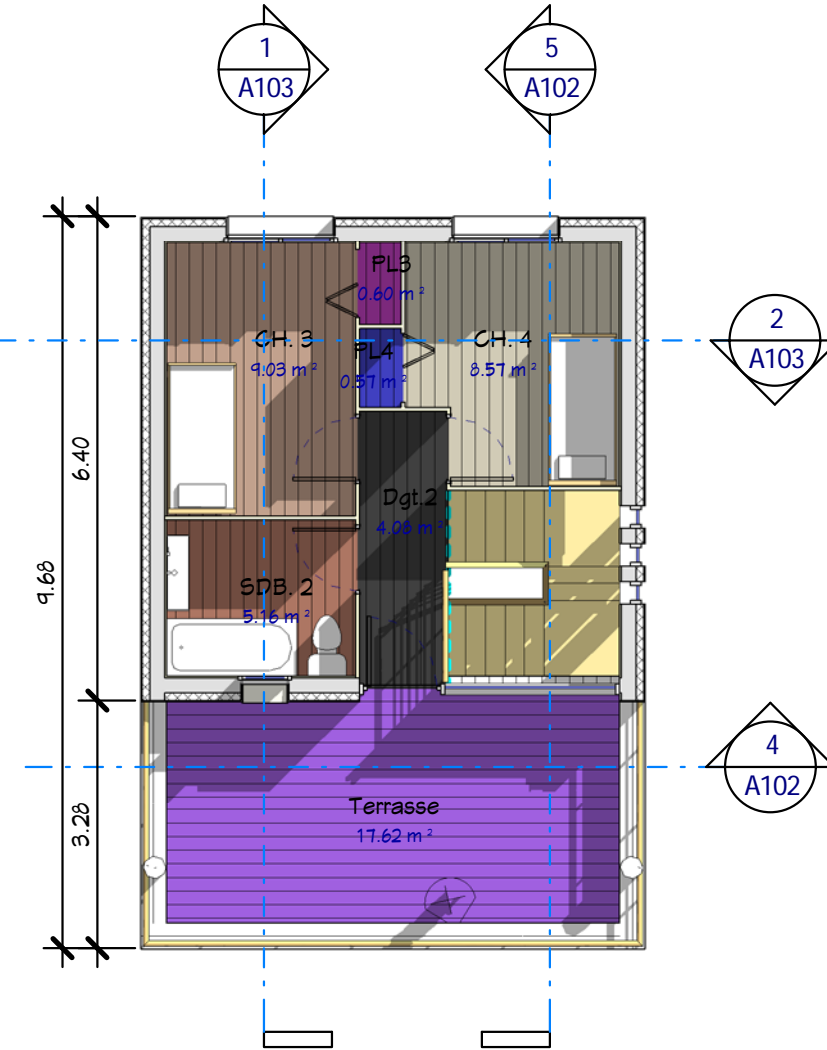


3 Etage 2
Ech : 1 : 100

- Légende**
- Cuisine - SAM
 - L.Tech
 - PL
 - Séjour
 - WC

- Légende**
- CH. 1
 - CH. 2
 - Dgt. 1
 - Douche
 - Dressing
 - PL. 1
 - PL. 2
 - SDB. 1
 - Suite parent

- Légende**
- CH. 3
 - CH. 4
 - Dgt. 2
 - PL. 3
 - PL. 4
 - SDB. 2
 - Terrasse

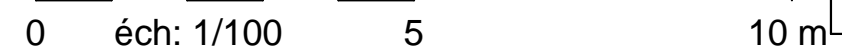


Plans Niveaux - Coupes 1 & 2

Ref # :	Ref_T_11134_D	Ind # :	A
Date :			
Dessiné par :	Auteur		
Vérifié par :	Vérificateur		
Echelle			
1 : 100			


Habitables: 125,50m²
Carpport: 12,50m²

Ref_T_11134_D

Nota Bene: interdiction de construire avec ces plans de concept.
Ce plan de concept est adaptable suivant la demande particulière du client.
Contactez - Nous <http://www.realcrea.fr/contact>
Conformément aux lois n°57-298 11/3/1957 et n°85-660 du 3/7/1985, le client s'interdit de procéder à toute copie, autre que celles autorisées dans le cadre d'utilisation personnelle

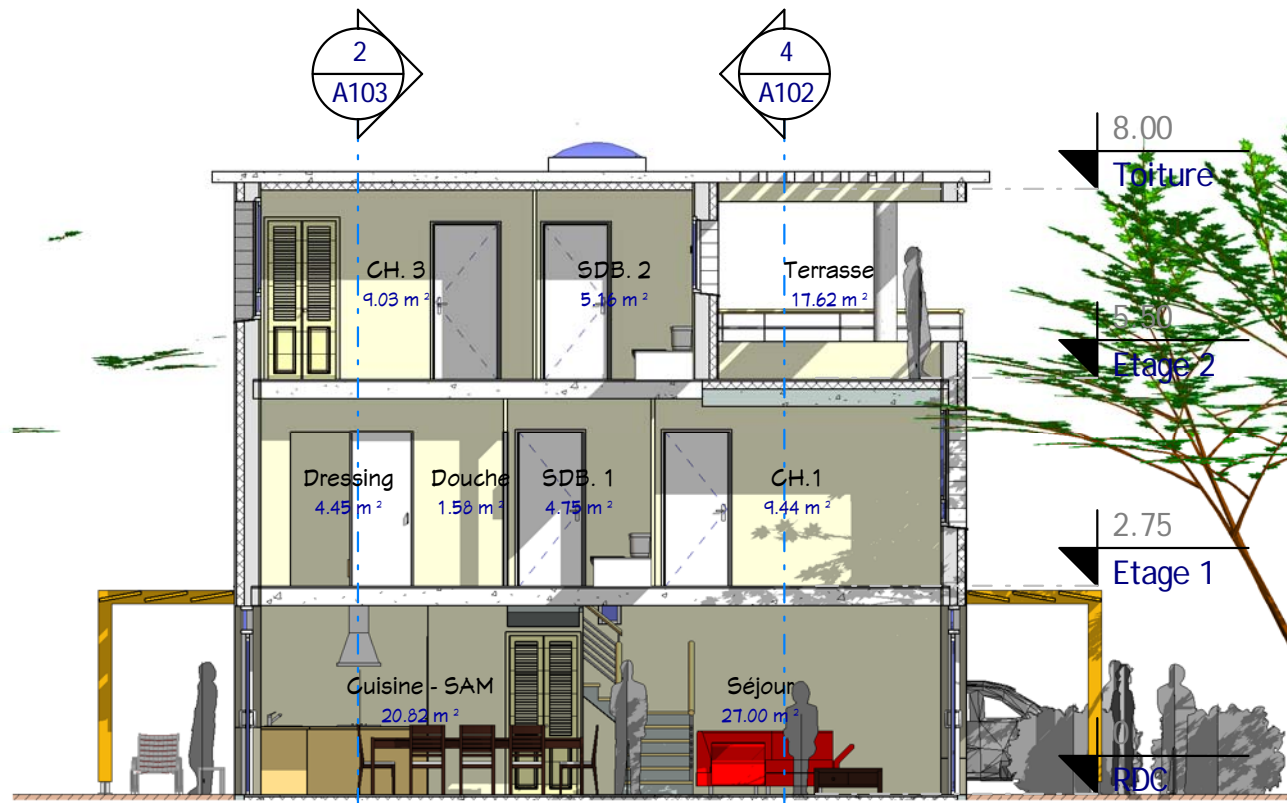

1 Coupe 3
Ech : 1 : 100

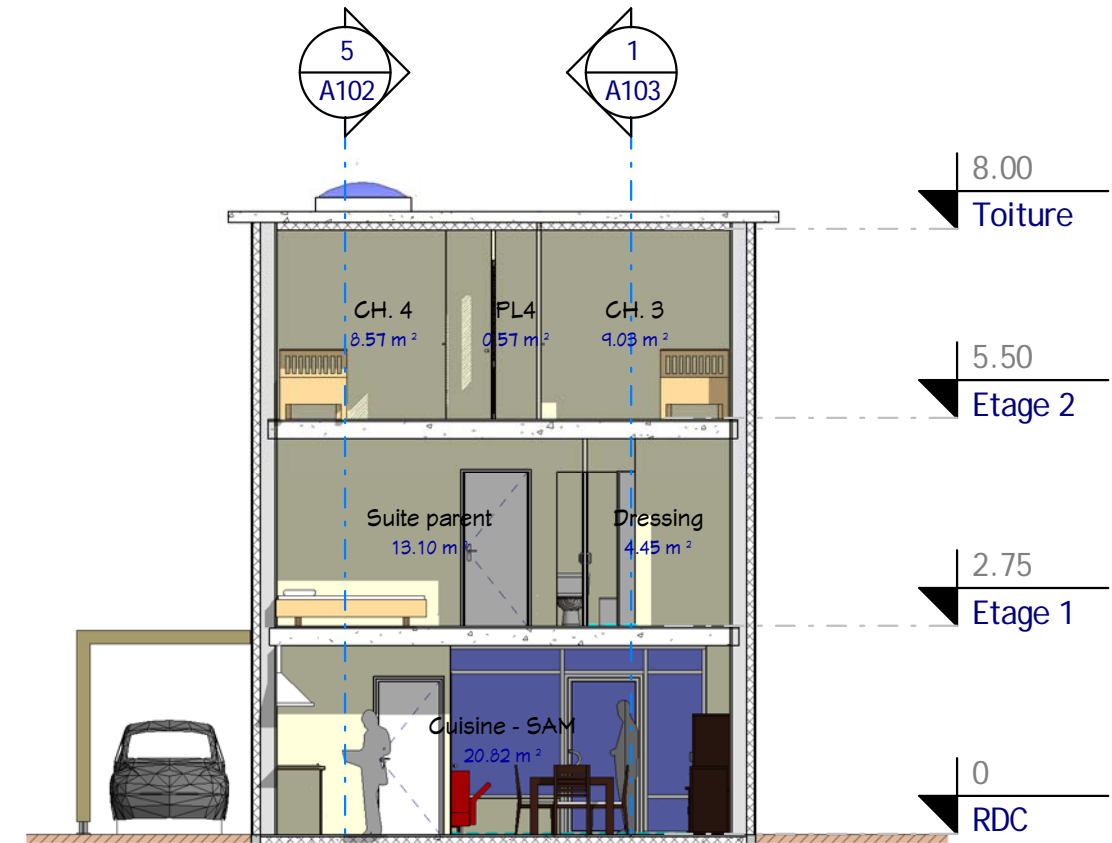

2 Coupe 4
Ech : 1 : 100



3 Elévation 4
Ech : 1 : 100



4 Elévation 2
Ech : 1 : 100

0 éch: 1/100 5 10 m

Elévations 1, 2 - Coupes 3 & 4	
Ref # : Ref_T_11134_D	Ind # : A
Date :	Auteur
Dessiné par :	Vérificateur
Echelle 1 : 100	

Habitables: 125,50m²
 Carport: 12,50m²
 Ref_T_11134_D

Nota Bene: interdiction de construire avec ces plans de concept.
 Ce plan de concept est adaptable suivant la demande particulière du client.
 Contactez - Nous <http://www.realcrea.fr/contact>

Conformément aux lois n°57-298 11/3/1957 et n°85-660 du 3/7/1985, le client s'interdit de procéder à toute copie, autre que celles autorisées dans le cadre d'utilisation personnelle

cRea! @ Consultant

25/12/2014 13:36:13



1 Visuel 3
Ech :



2 Visuel 4
Ech :

Visuels 3 & 4

Habitables: 125,50m²
Carport: 12,50m²

Ref_T_11134_D

Ref # :	Ref_T_11134_D	Ind # :	A
Date :		Dessiné par :	Auteur
		Vérifié par :	Vérificateur
			Echelle
A104			

Nota Bene: Interdiction de construire avec ces plans de concept.
Ce plan de concept est adaptable suivant la demande particulière du client.
Contactez - Nous <http://www.realcrea.fr/contact>

Conformément aux lois n°57-298 11/3/1957 et n°85-660 du 3/7/1985, le client s'interdit de procéder à toute copie, autre que celles autorisées dans le cadre d'utilisation personnelle