




3 PCMI 3 - Coupe 3
Ech : 1 : 100

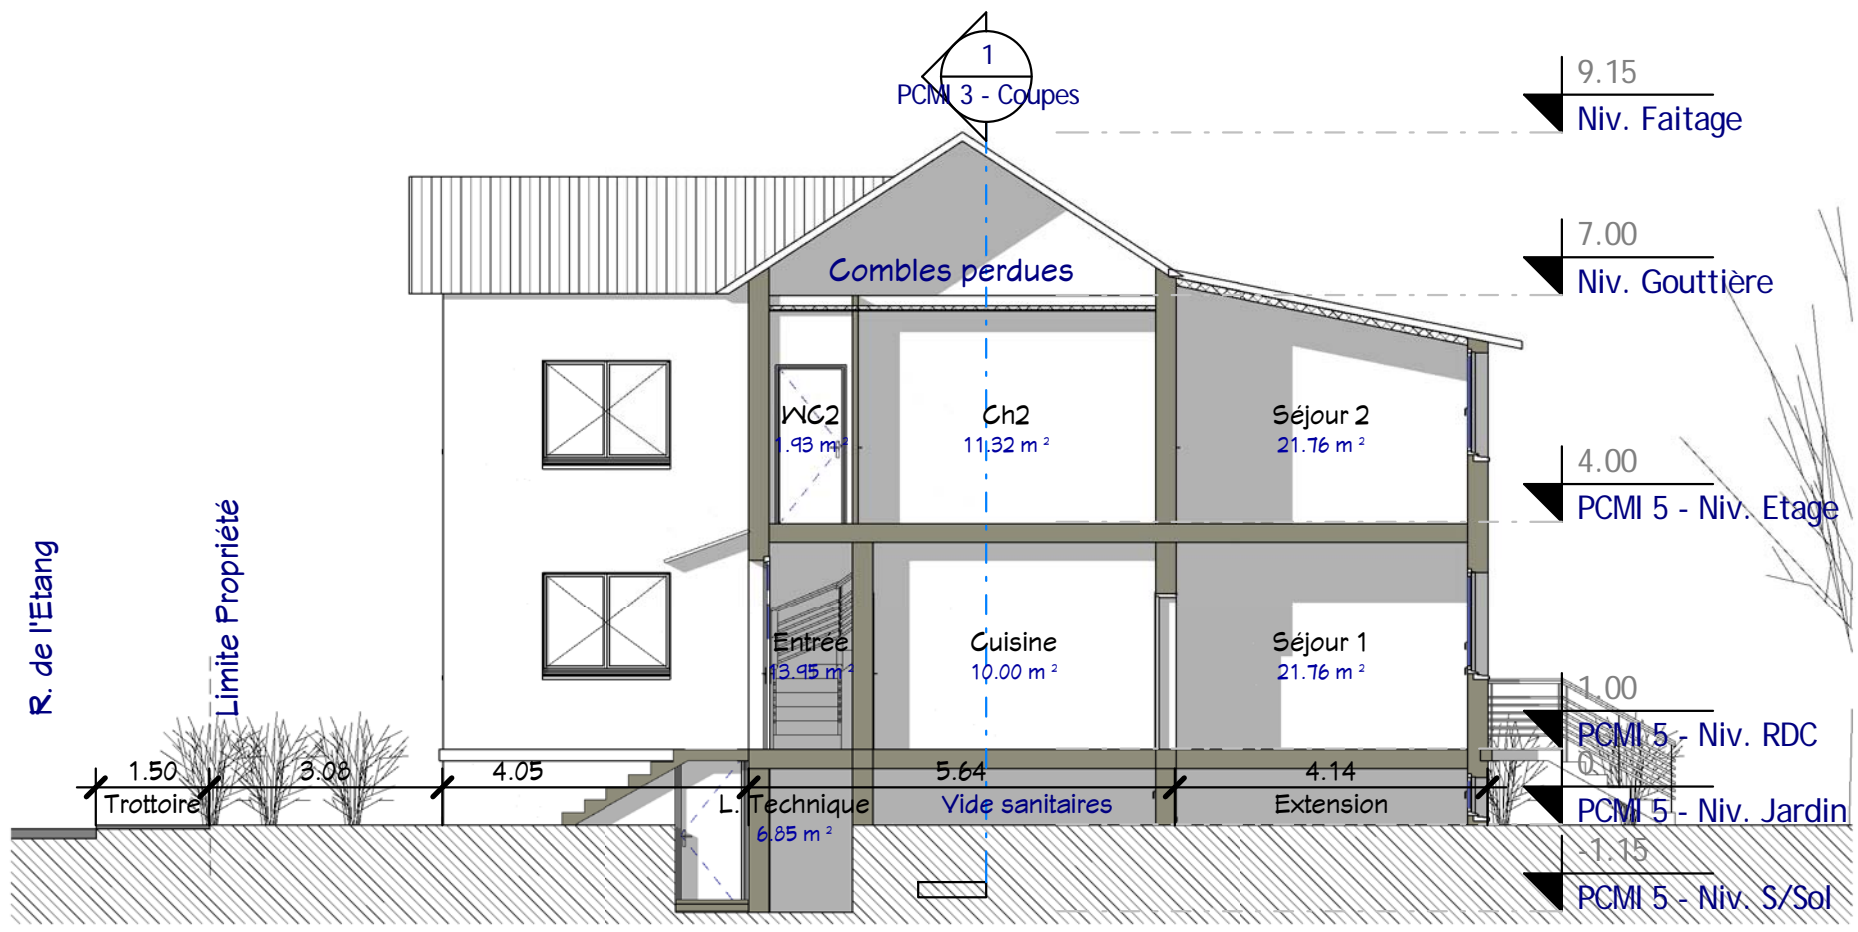

2 PCMI 3 - Coupe 2
Ech : 1 : 100

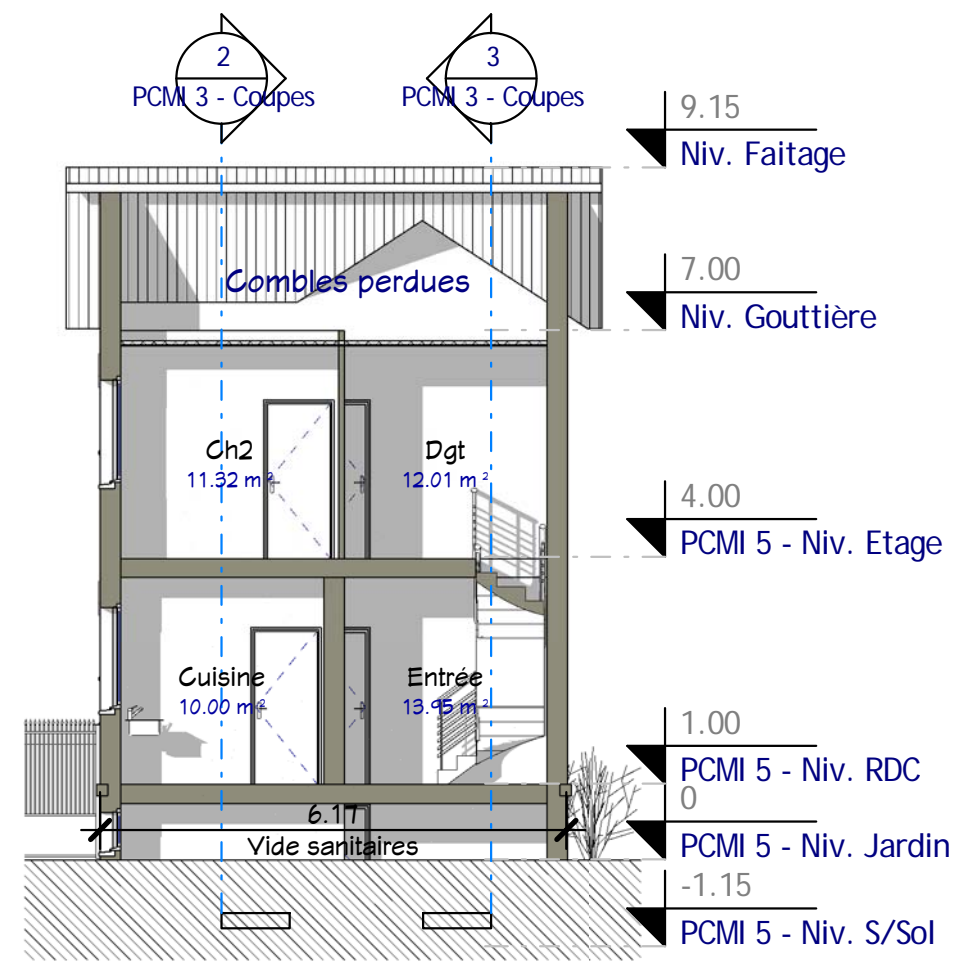

1 PCMI 3 - Coupe 1
Ech : 1 : 100

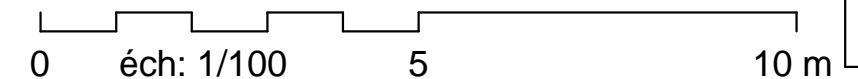

Etat projeté - Les Coupes 1, 2, 3	
Ref. n # : 10034	Ind # : A
Date :	Auteur :
Dessiné par :	Vérificateur :
Echelle 1 : 100	

Permis Construire Extension
Parcelle DP01 - 05