




3 PCMI 3 - Coupe 3
Ech : 1 : 100

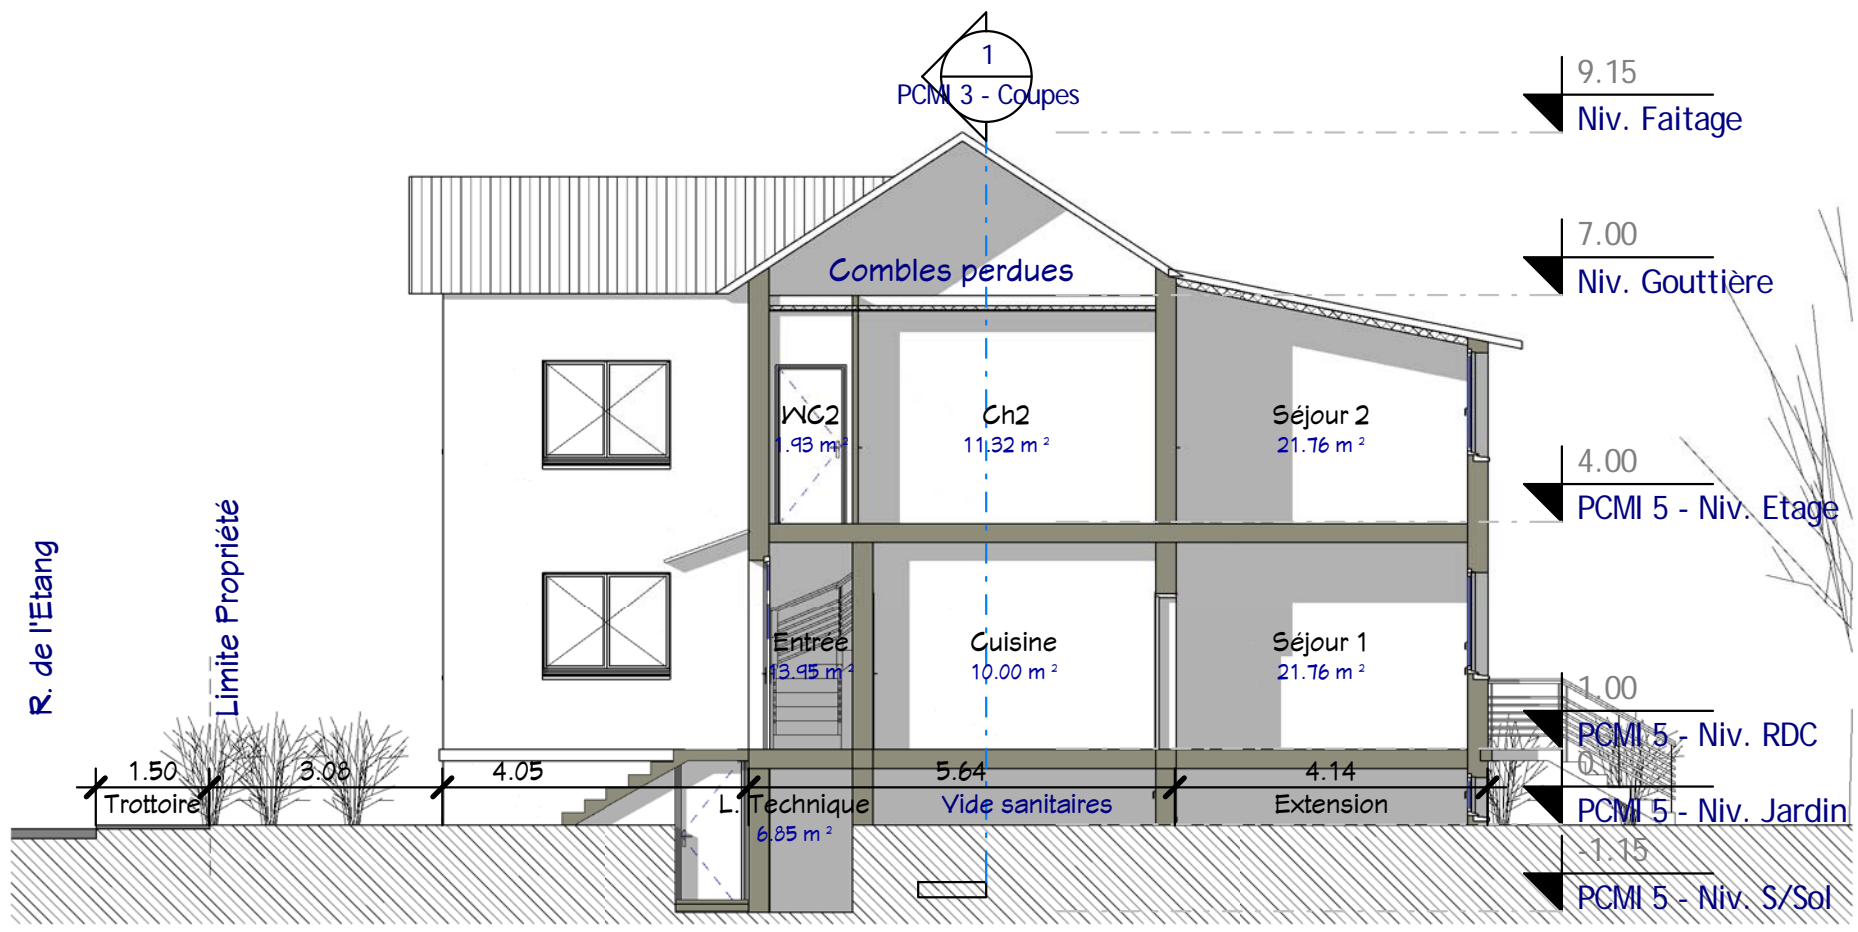

2 PCMI 3 - Coupe 2
Ech : 1 : 100

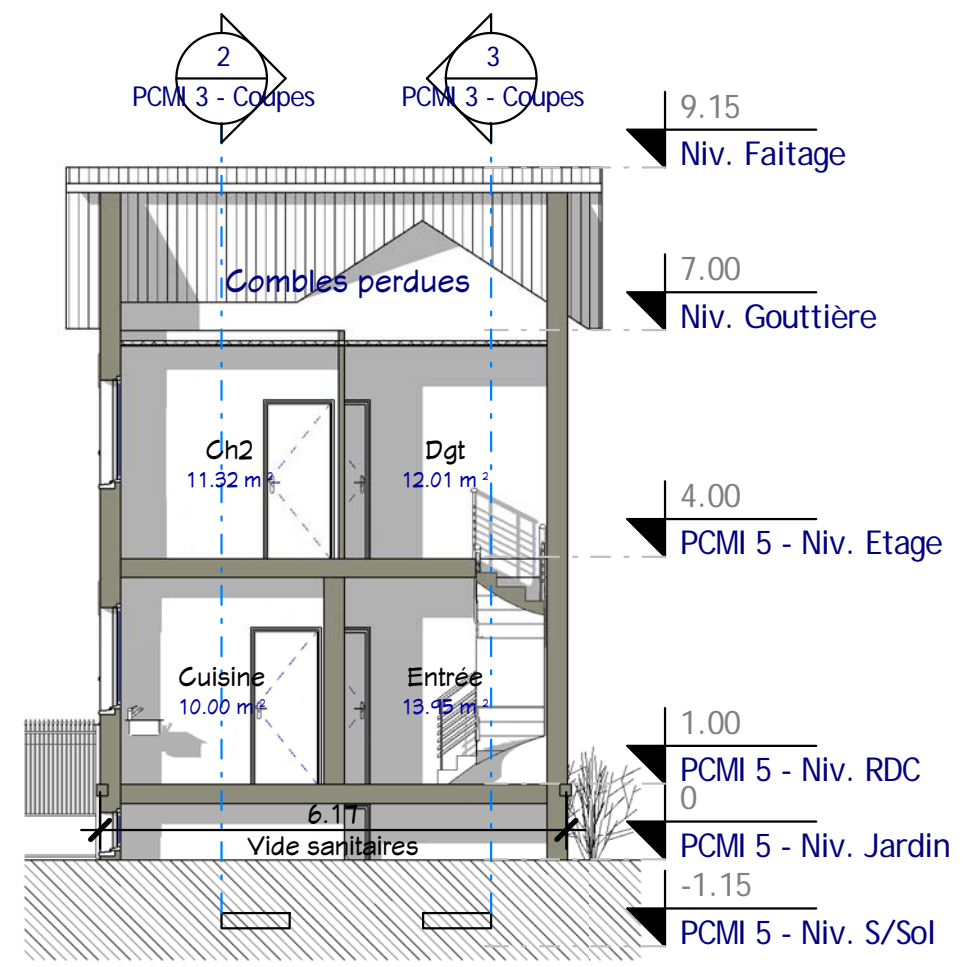

1 PCMI 3 - Coupe 1
Ech : 1 : 100

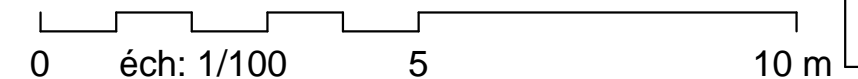

Etat projeté - Les Coupes 1, 2, 3

Permis Construire Extension
Parcelle DP01 - 05
25, rue de l'Étang
94500 - Champigny sur Marne

Ref. n # :	10034	Ind # :	A
Date :		Auteur :	
Dessiné par :		Vérificateur :	
			Echelle
			1 : 100

12/05/2012 18:40:39