



1 PCMI 5 - Elévation Ouest
Ech : 1 : 100

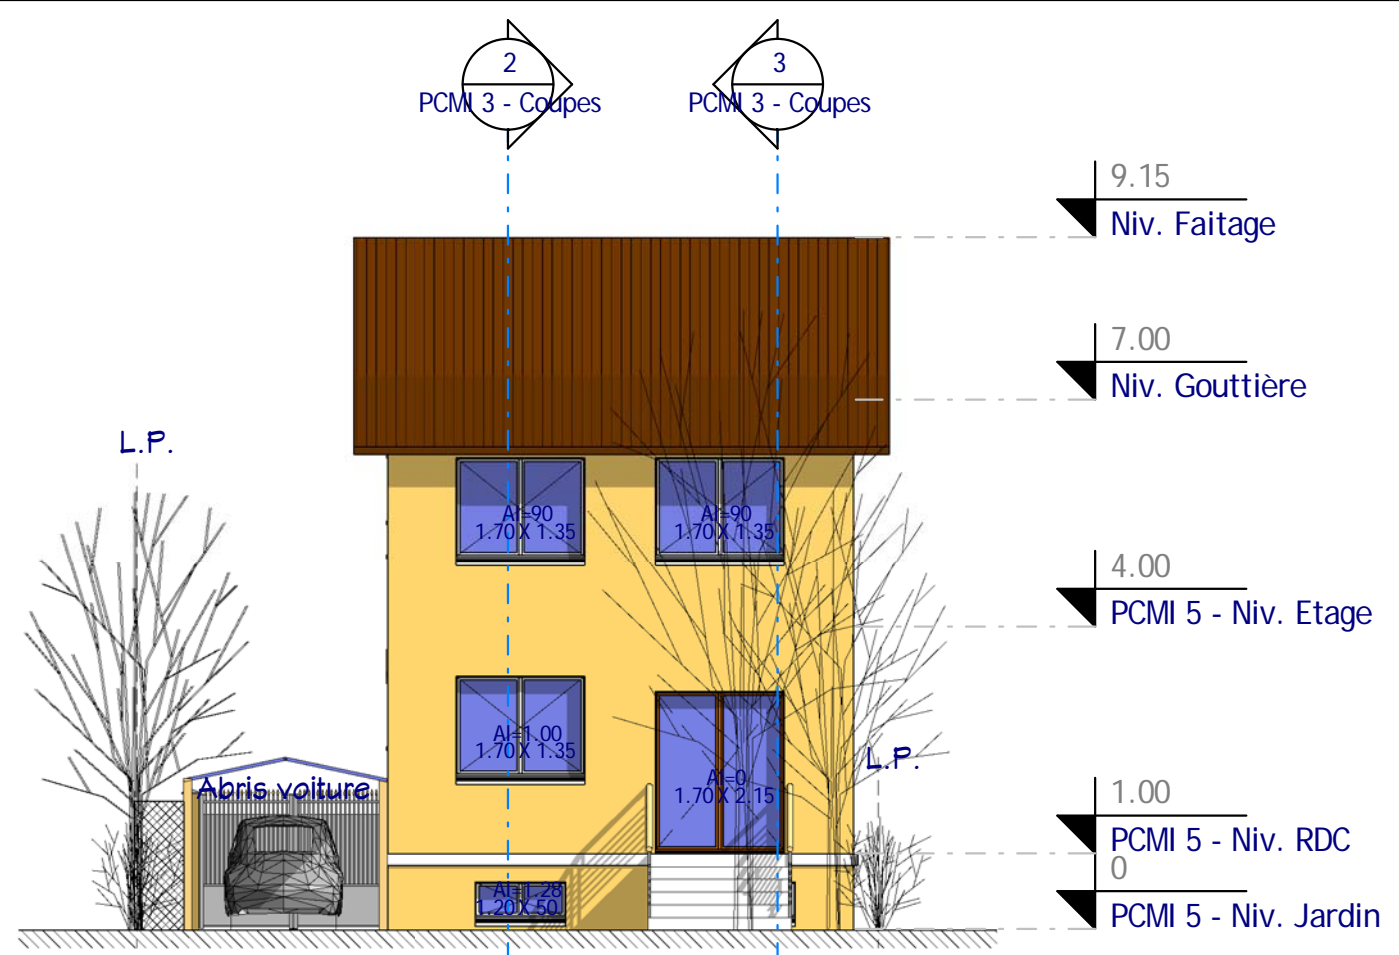


2 PCMI 5 - Elévation Est
Ech : 1 : 100

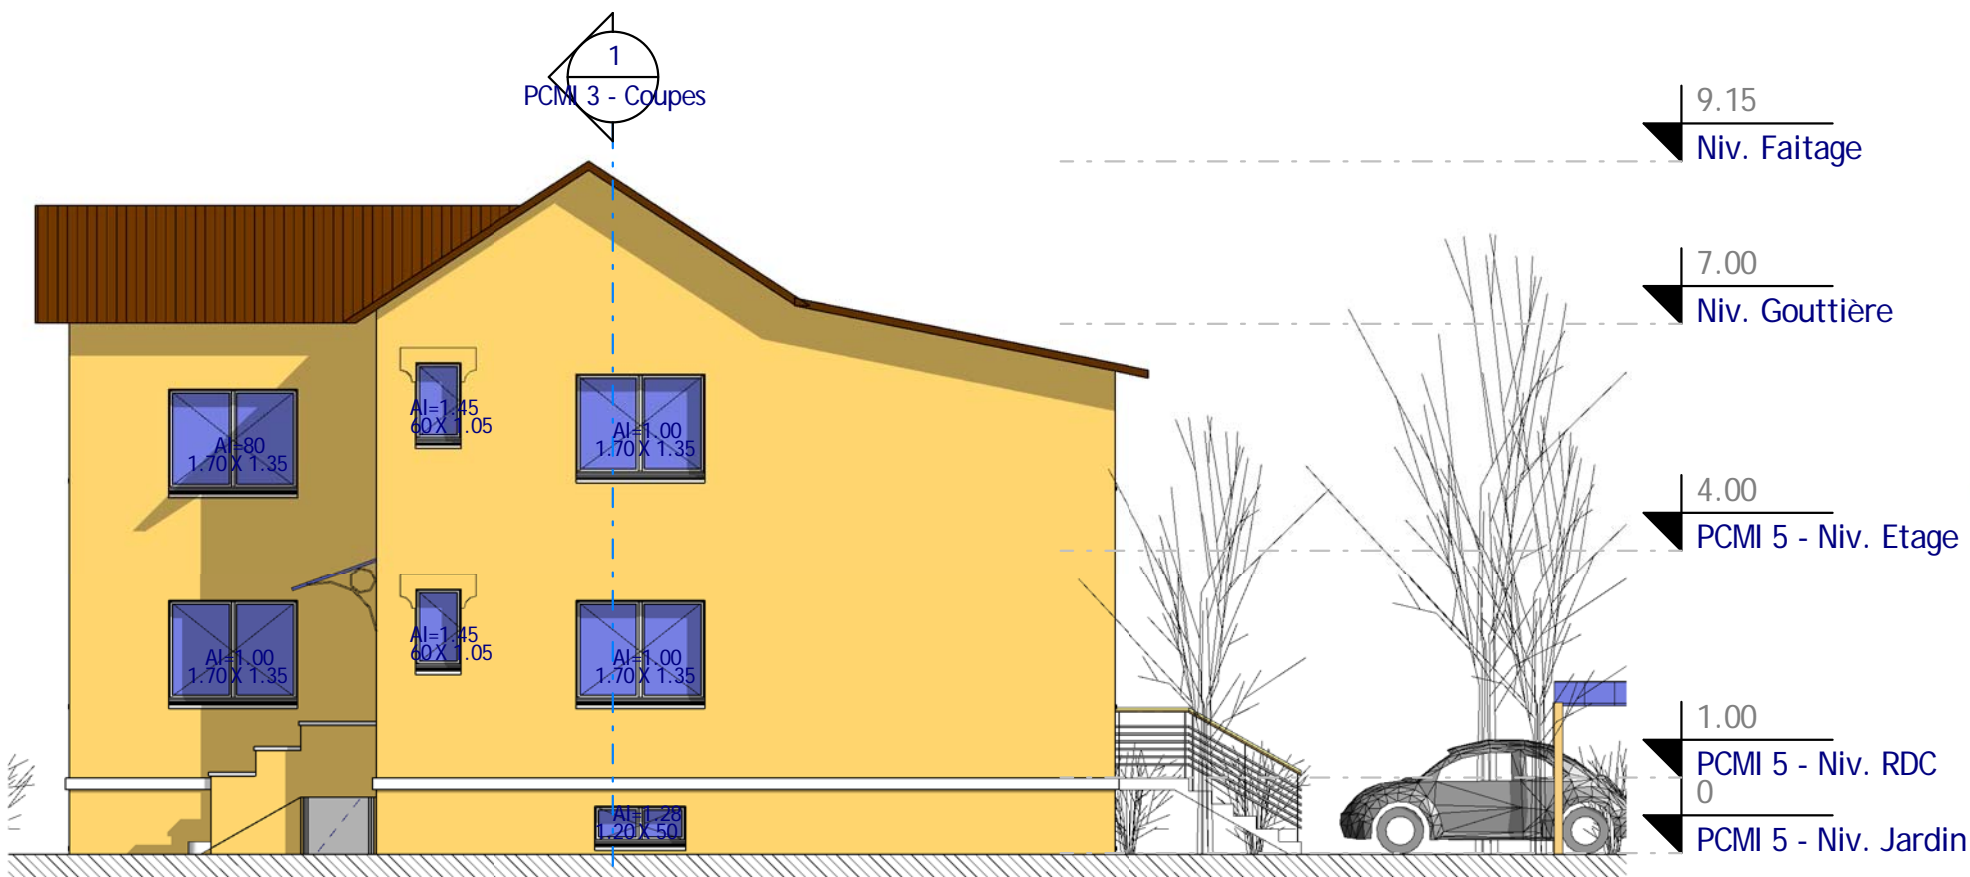

3 PCMI 5 - Elévation Sud
Ech : 1 : 100



Légende :
 - Ravalement monocouche, type PRB Décor, teinte beige antique
 - Menuiserie PVC blanc, double vitrage thermique
 - Tuiles plates grande moule identique à existant

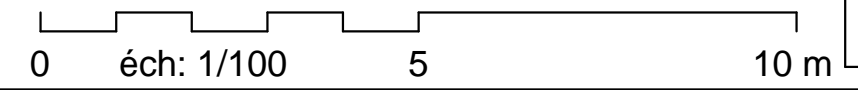

Etat projeté - Les Elévations Ouest, Sud et Est	
Ref. n # : 10034	Ind # : A
Date :	Auteur :
Dessiné par :	Vérificateur :
PCMI 5 - Elévations	
Echelle 1 : 100	

Permis Construire Extension
 Parcelle DP01 - 05
 25, rue de l'Étang
 94500 - Champigny sur Marne