

2 Visuel 3D
Ech :

Nomenclature des pièces		
Réf.	Nom	S.HaB
RDC		
1	Séjour	33,94 m ²
2	Cuisine	7,49 m ²
3	Entrée	9,87 m ²
4	WC1	2,08 m ²
5	PL.0	1,89 m ²
6	Rgt	0,38 m ²
		55,64 m ²


Surfaces Permis de construire	
Niveau	SDP
RDC	63,88 m ²
Etage	55,33 m ²

Total: 119,21 m²

Nomenclature des pièces		
Réf.	Nom	S.HaB
Etage		
7	CH.1	9,39 m ²
8	CH.2	10,69 m ²
9	CH.3	8,66 m ²
10	CH.4	9,89 m ²
11	WC.2	1,62 m ²
12	SdB	4,56 m ²
13	PL.1	0,51 m ²
14	PL.2	0,87 m ²
15	Dgt	6,32 m ²

Total: 52,52 m²
108,16 m²

1 Plan Masse
Ech : 1 : 100

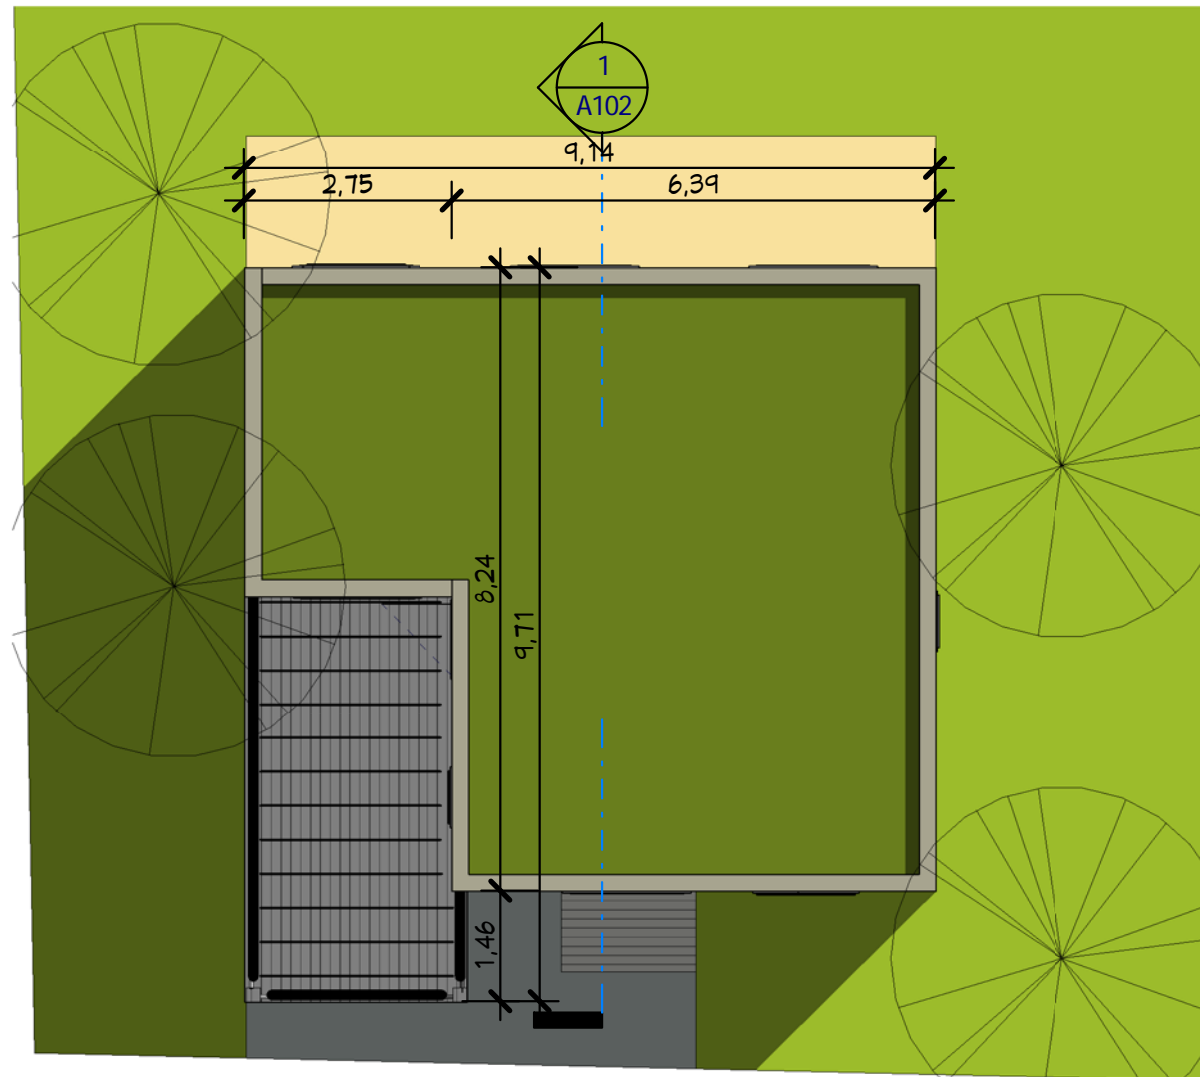

0 éch: 1/100 5 10 m



3 Visuel 3
Ech :

Plan de Masse & Toiture

Ref #:	Ind #:	A100
Réf : 10105		
Date :	Auteur	
Dessiné par :	Vérificateur	
Vérifié par :	Echelle	
		1 : 100

SHaB : 108,17 m²



Réf : B_13119_T

Ces plans ne sont pas contractuels pour exécution
Nota Bene: Ce plan concept est projeté par le Copyright et
par le Droit d'auteur du cRea -L Consultant, néanmoins les
adaptations et les modifications sont possibles, veuillez Nous
contacter par e-mail contact@realcrea.fr



Conformément aux lois n°57-298 11/3/1957 et n°85-660 du
3/7/1985, le client s'interdit de procéder à toute copie, autre
que celles autorisées dans le cadre d'utilisation personnelle

14/07/2013 09:52:54

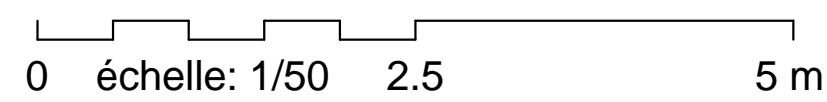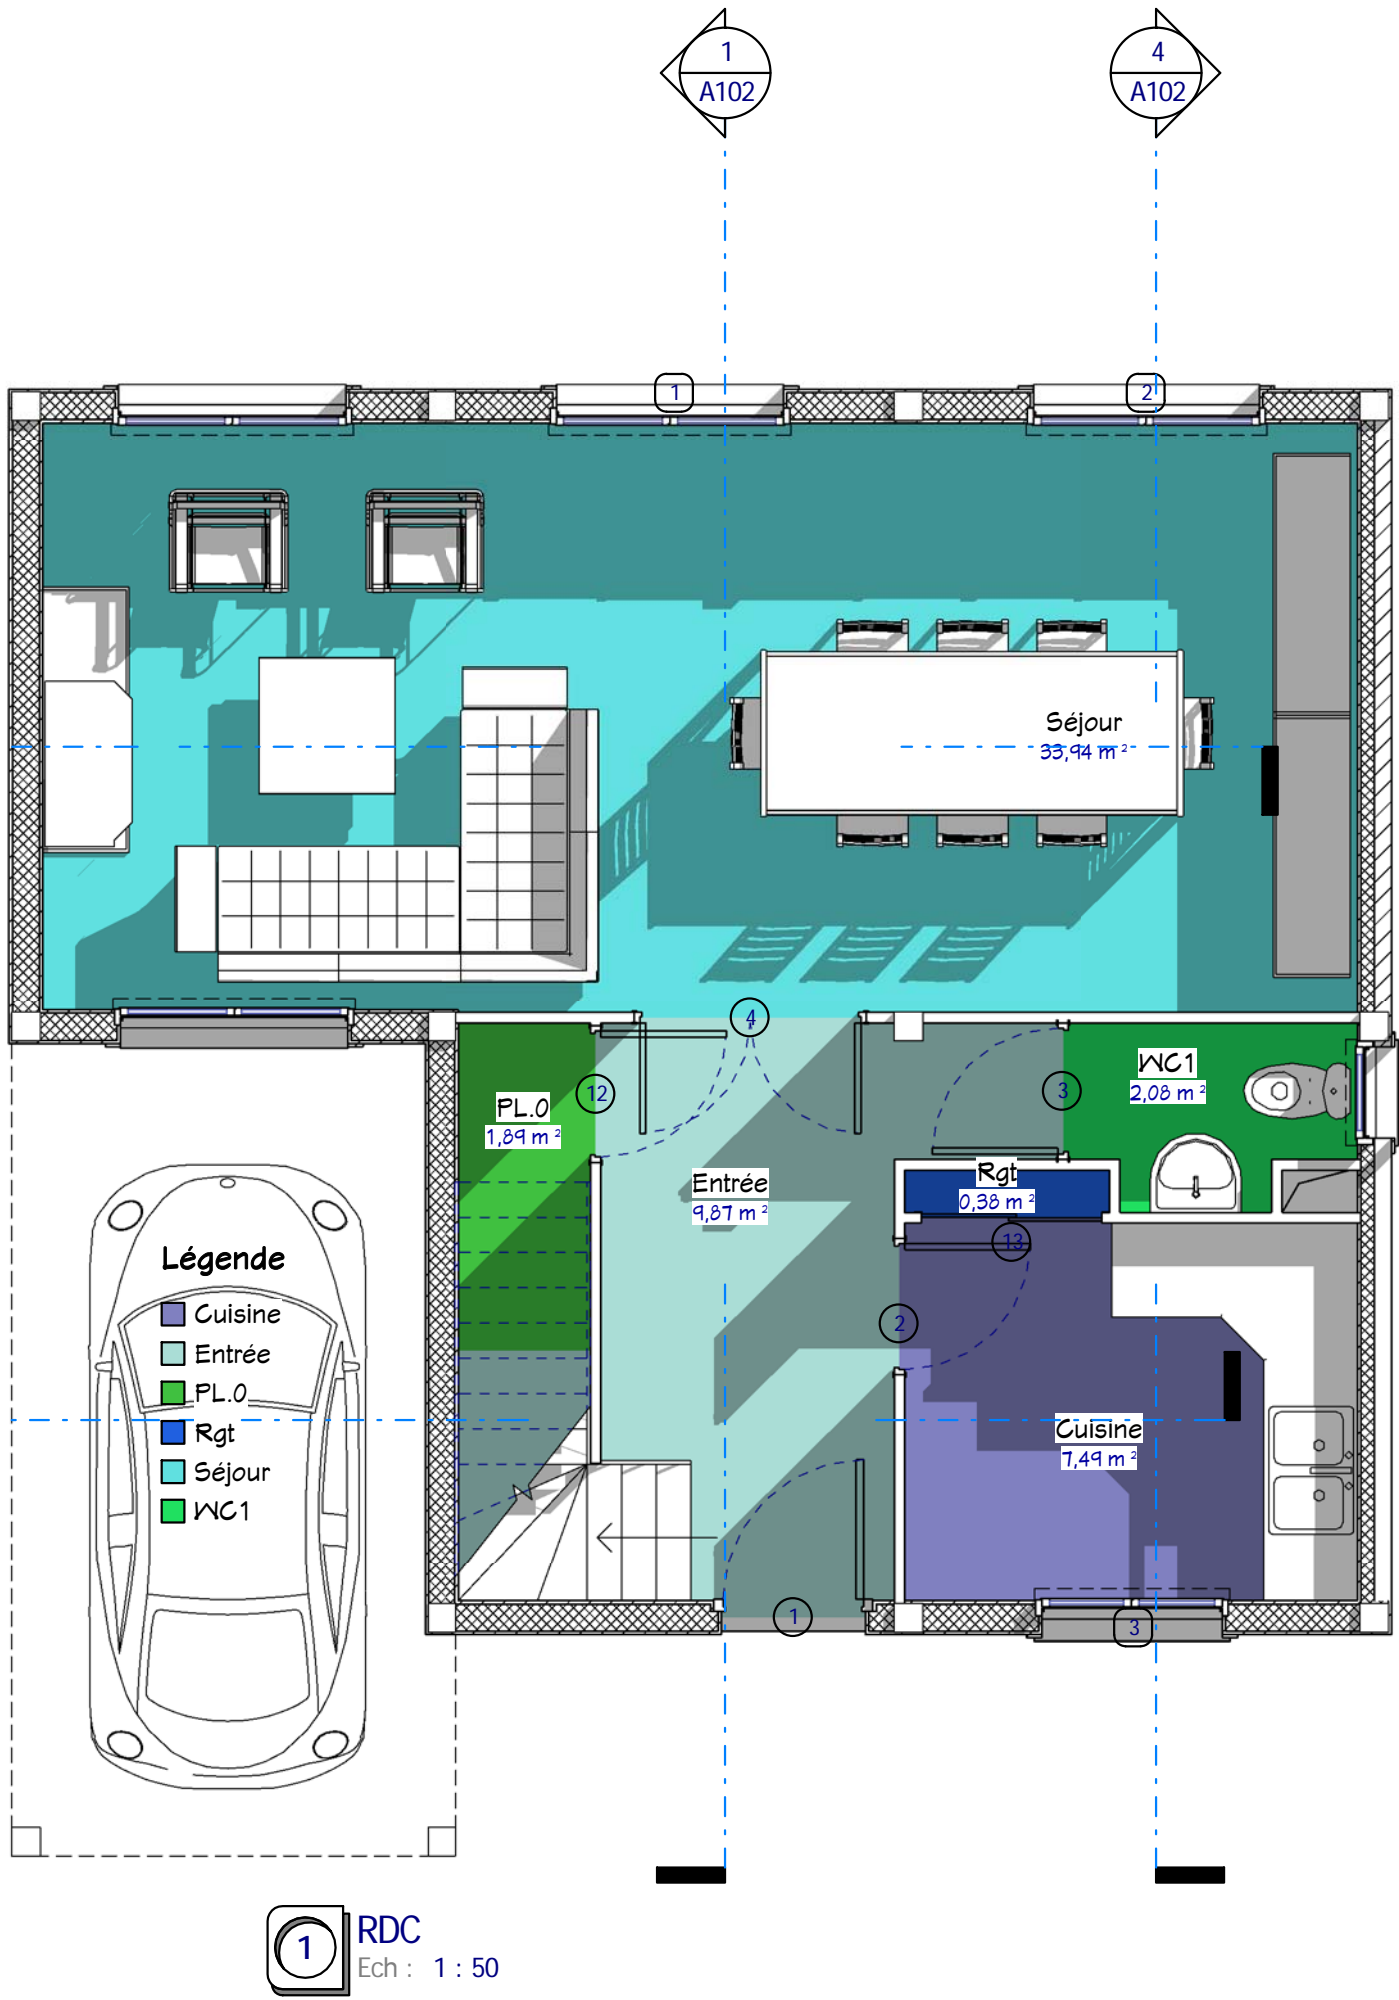

Plans RDC et Etage


SHaB : 108,17 m²

Ces plans ne sont pas contractuels pour exécution
 Nota Bene: Ce plan concept est projeté par le Copywright et
 par le Droit d'auteur du cRea -L Consultant, néanmoins les
 adaptations et les modifications sont possibles, veuillez Nous
 contacter par e-mail contact@realcrea.fr


Ref #:	10105	Ind #:	
Date:		Dessiné par:	Auteur
		Vérifié par:	Vérificateur
			Echelle
			1 : 50

Ref: B_13119_T


A101

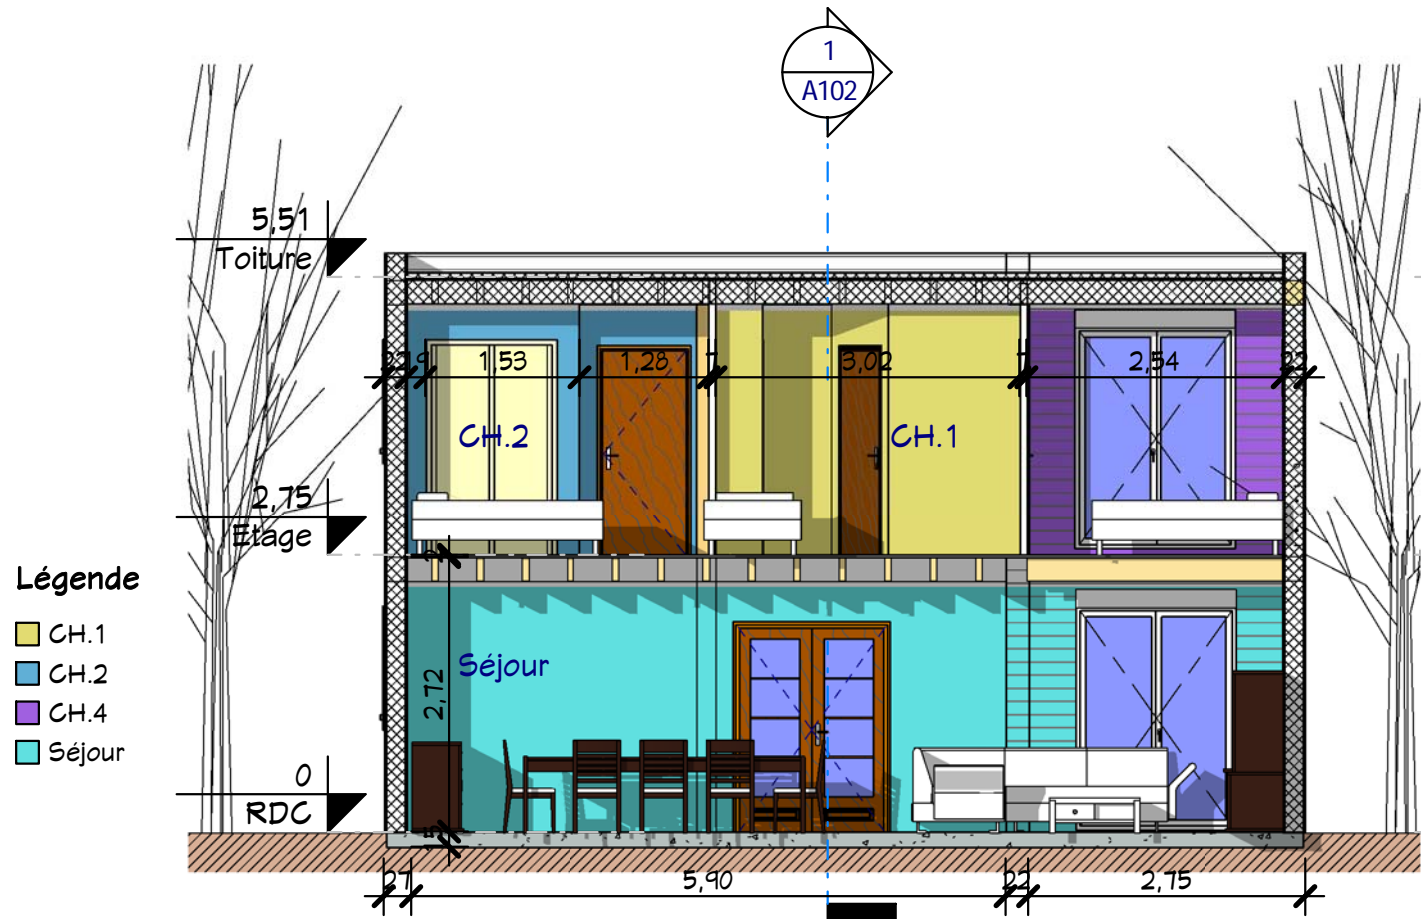

3 Coupe 3
Ech : 1 : 75

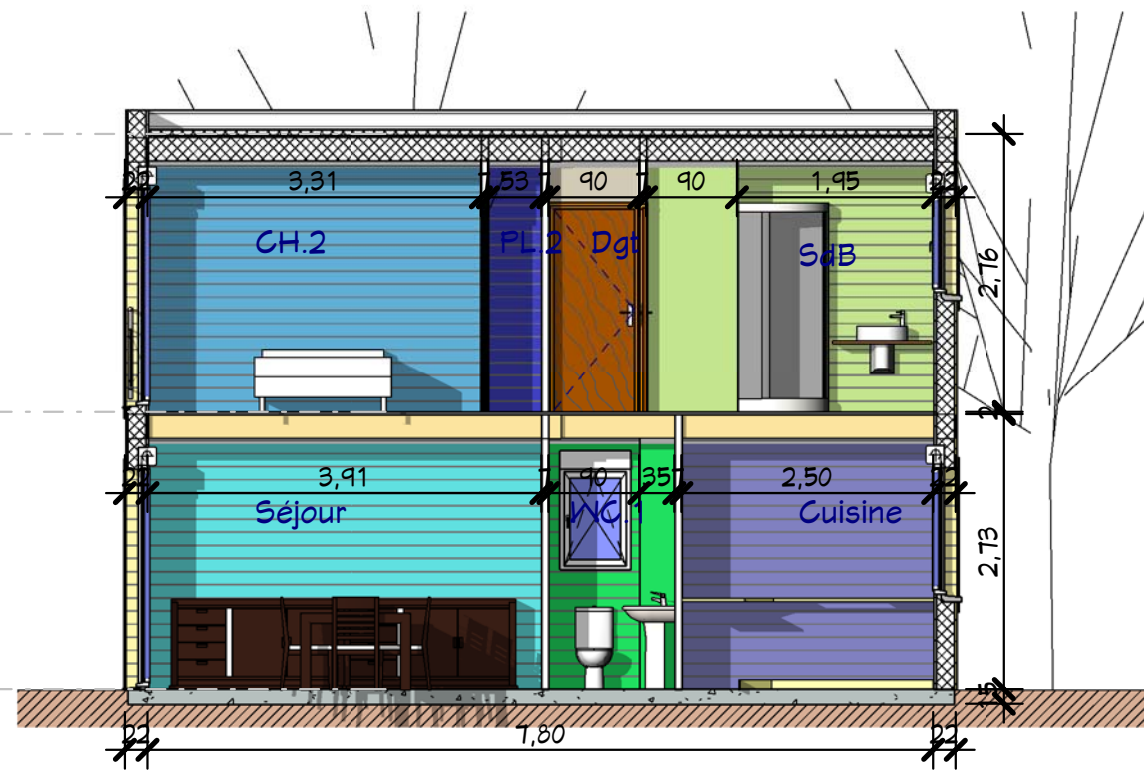

4 Coupe 4
Ech : 1 : 75

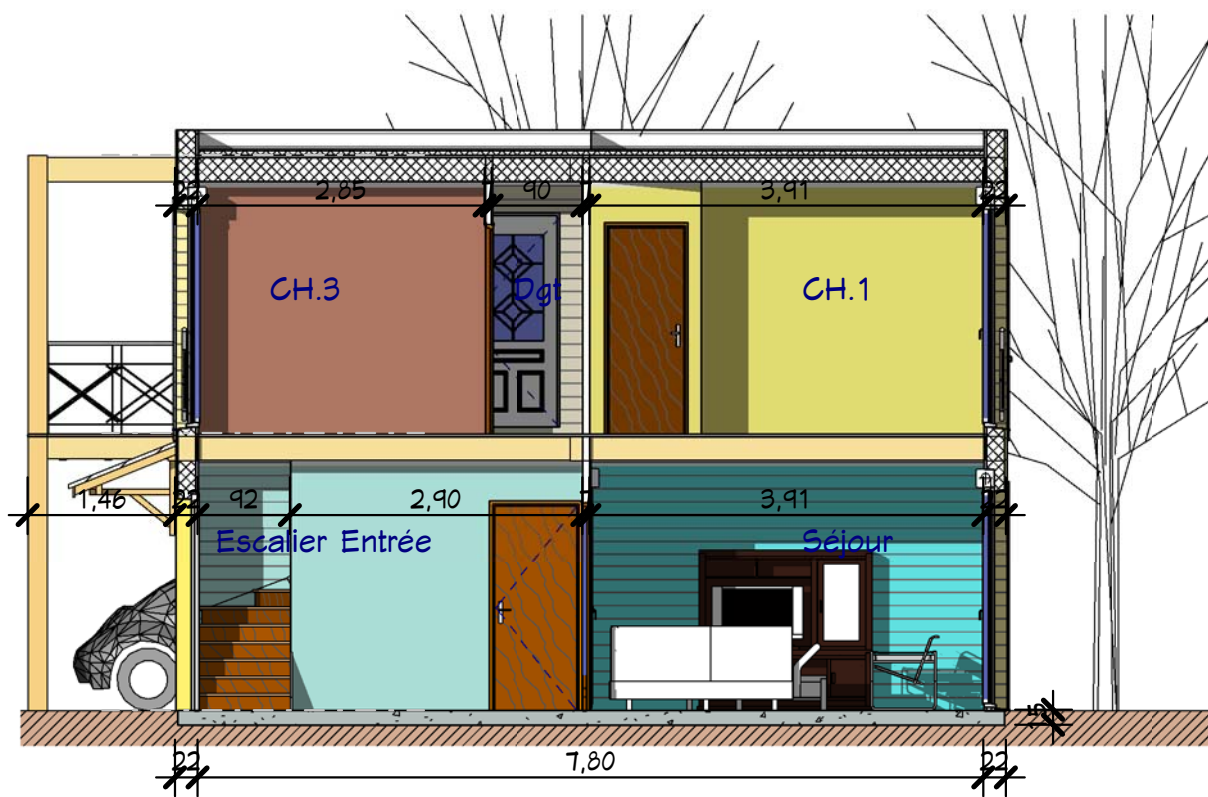

1 Coupe 1
Ech : 1 : 75


- Légende**
- CH.1
 - CH.3
 - Dgt
 - Entrée
 - Séjour



2 Coupe 2
Ech : 1 : 75

- Légende**
- CH.3
 - Cuisine
 - Entrée
 - SdB

- Légende**
- CH.2
 - Cuisine
 - Dgt
 - PL.2
 - SdB
 - Séjour
 - WC1

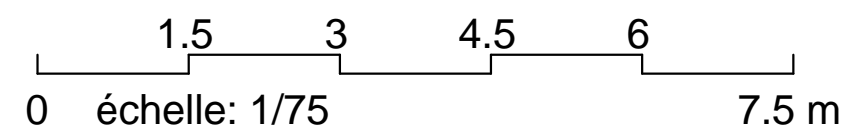

Coupes 1, 2, 3 & 4

Ref #: 10105 Ind #: A102

Date : Dessiné par : Auteur

Vérifié par : Vérificateur

Echelle 1 : 75

SHaB : 108,17 m²

Ref : B_13119_T

Ces plans ne sont pas contractuels pour exécution
 Nota Bene: Ce plan concept est projeté par le Copyright et
 par le Droit d'auteur du cRea -L Consultant, néanmoins les
 adaptations et les modifications sont possibles, veuillez Nous
 contacter par e-mail contact@realcrea.fr


Conformément aux lois n°57-298 11/3/1957 et n°85-660 du
 3/7/1985, le client s'interdit de procéder à toute copie, autre
 que celles autorisées dans le cadre d'utilisation personnelle

Consultant @

14/07/2013 09:53:21



4 **Élévation 4**
Ech : 1 : 75

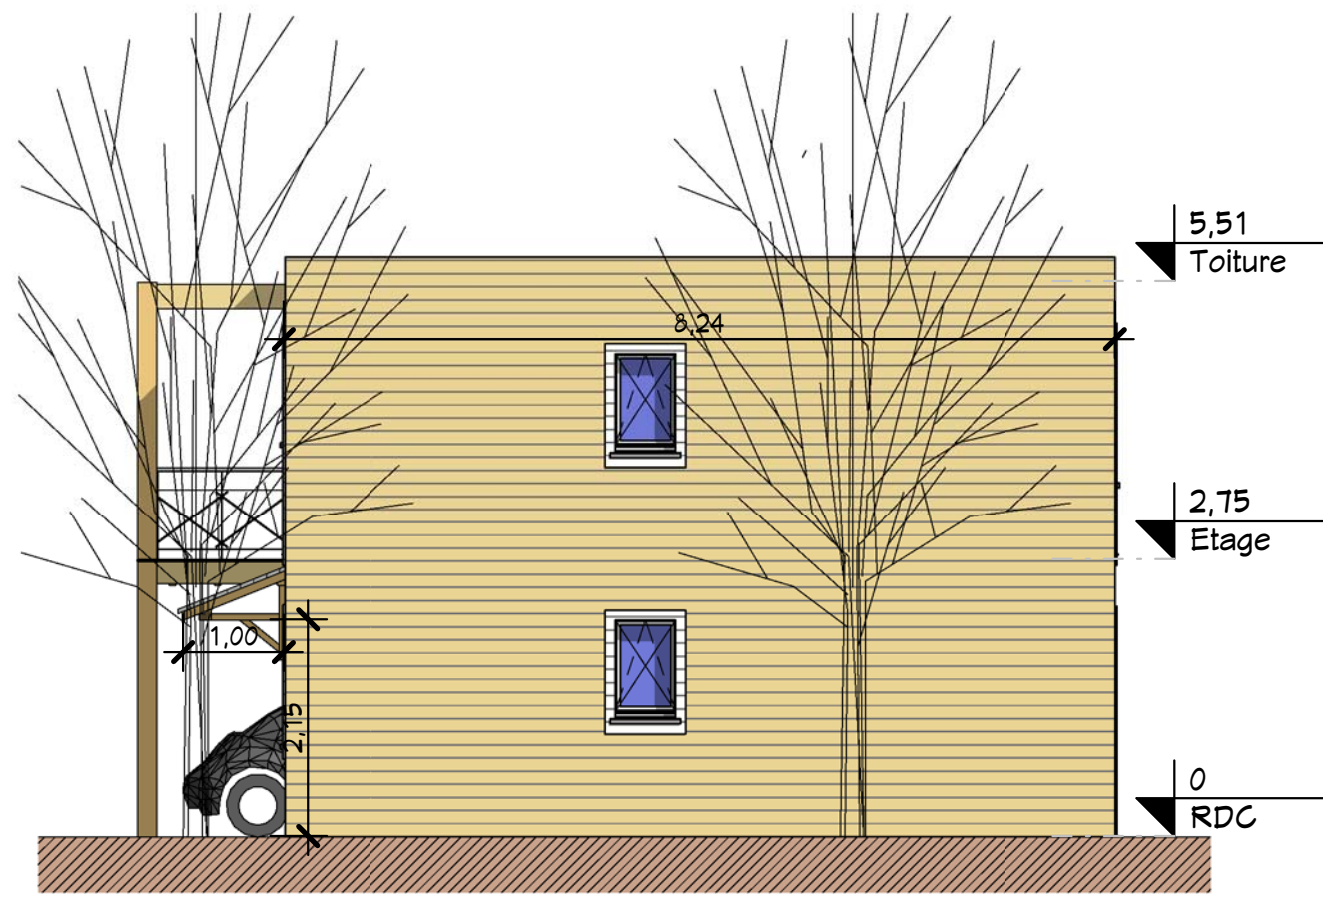


3 **Élévation 3**
Ech : 1 : 75



1 **Élévation 2**
Ech : 1 : 75



2 **Élévation 1**
Ech : 1 : 75

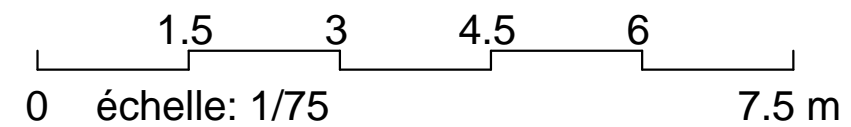

Élévation 1 & 2

SHaB : 108,17 m²

Ces plans ne sont pas contractuels pour exécution
Nota Bene: Ce plan concept est projeté par le Copyright et
par le Droit d'auteur du cRea -L Consultant, néanmoins les
adaptations et les modifications sont possibles, veuillez Nous
contacter par e-mail contact@realcrea.fr



Réf : B_13119_T

Conformément aux lois n°57-298 11/3/1957 et n°85-660 du
3/7/1985, le client s'interdit de procéder à toute copie, autre
que celles autorisées dans le cadre d'utilisation personnelle

14/07/2013 09:59:37

Ref #:	Ind #:	A103
Réf : 10105		
Date :	Auteur	
Dessiné par :	Vérificateur	
Vérifié par :	Echelle	
		1 : 75



1 Visuel 2
Ech :



2 Visuel 1
Ech :

Visuels côtés Jardin & Rue

Ref # : Réf : 10105 Ind # :

Date :

Dessiné par : Auteur

Vérifié par : Vérificateur Echelle

A104

SHaB : 108,17 m²

Réf : B_13119_T

Ces plans ne sont pas contractuels pour exécution
Nota Bene: Ce plan concept est projeté par le Copywright et
par le Droit d'auteur du cRea -L Consultant, néanmoins les
adaptations et les modifications sont possibles, veuillez Nous
contacter par e-mail contact@realcrea.fr

Conformément aux lois n°57-298 11/3/1957 et n°85-660 du
3/7/1985, le client s'interdit de procéder à toute copie, autre
que celles autorisées dans le cadre d'utilisation personnelle