




2 Visuel proche
Ech :



3 Visuel lointain
Ech :

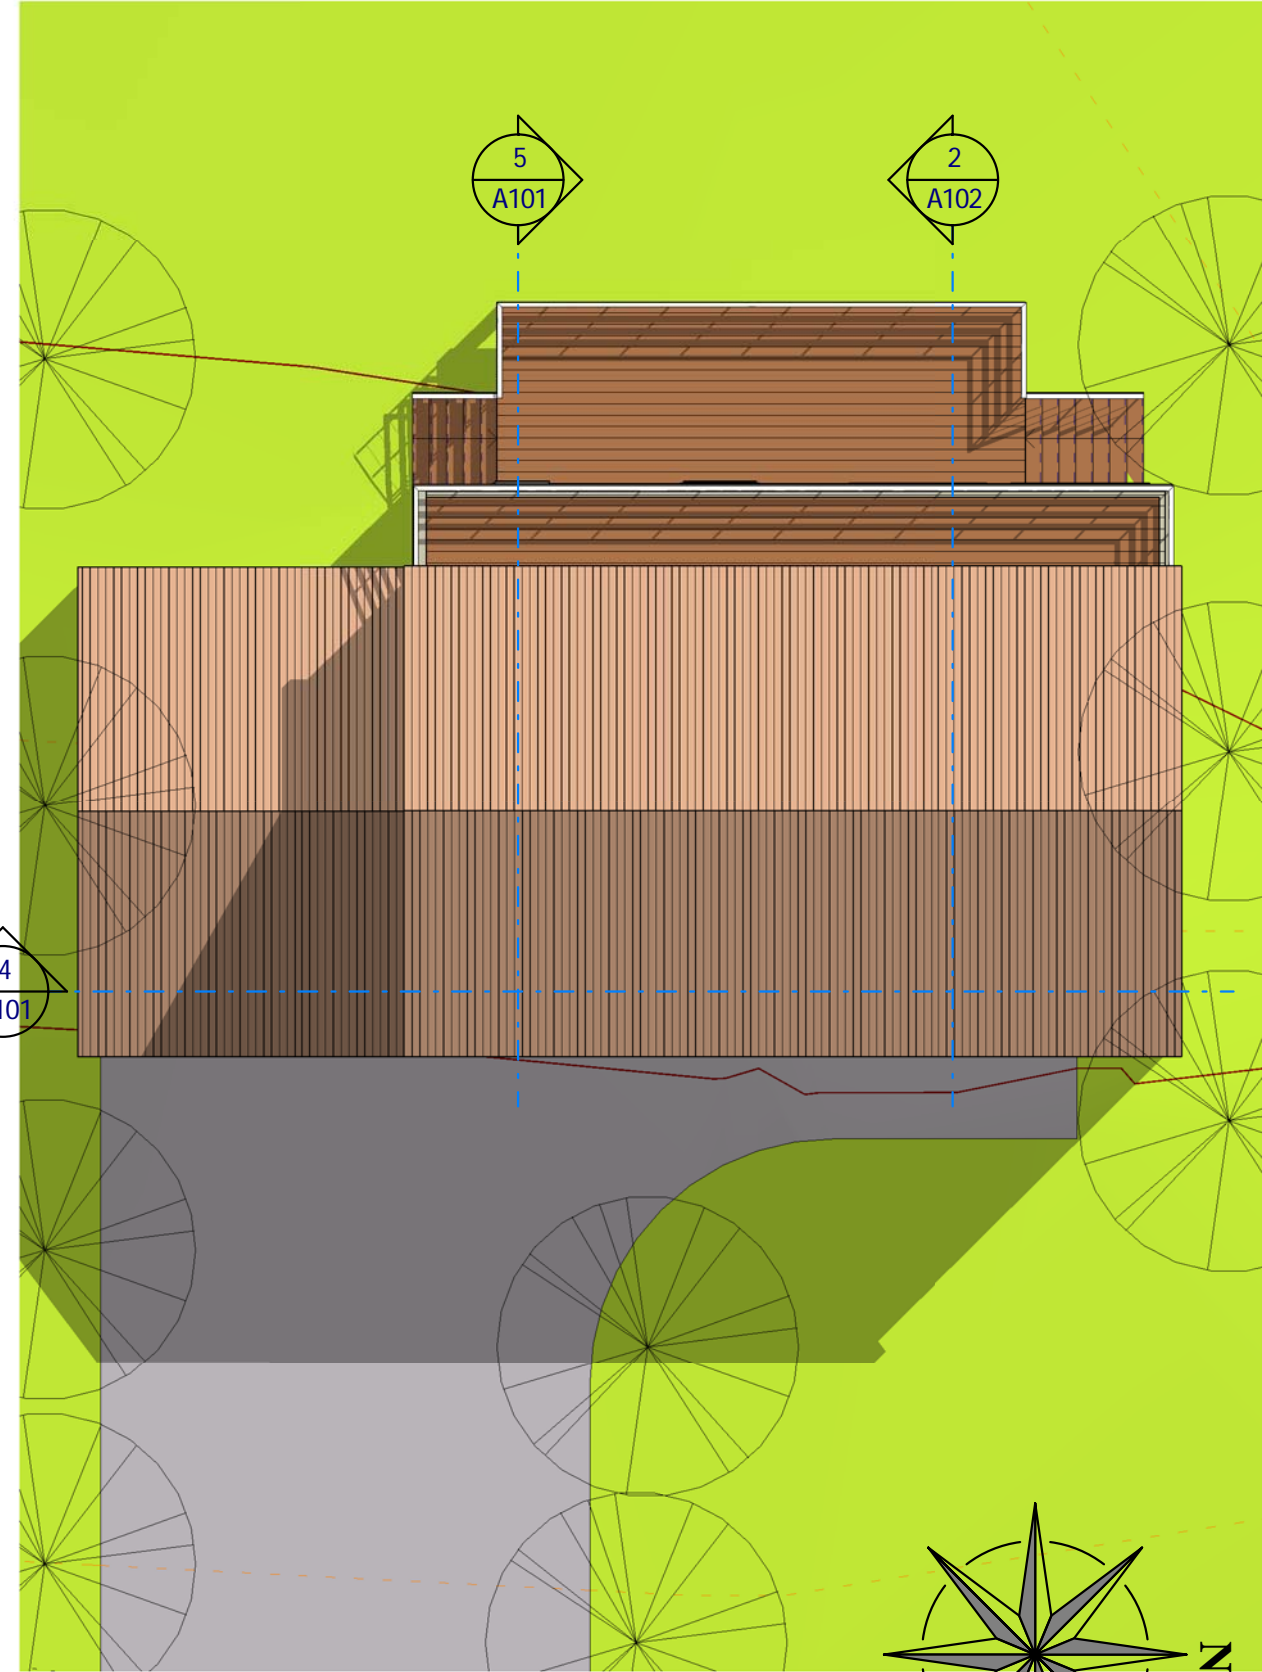

1 Plan Masse
Ech : 1 : 125

0 éch: 1/125 12.5 25 m


Plan de Masse, Visuels

Maison moderne en bois, 5 CH et 1
Suite parentale
SHAB : 174,88 M²
Garage : 38,14 M²


Conformément aux lois n°57-298
11/3/1957 et n°85-660 du 3/7/1985,
le client s'interdit à toute copie sauf
d'utilisation personnelle.
Ces plans ne sont pas contractuels pour exécution

Dessiné par :	Auteur N° :	A100	Ind :	Ech : 1 : 125
Vérifié par :	Vérificateur			
Date :	28/12/2013			
Ref :	B_1385_D Etat :			


© Copyright cReaL @ Consultant
contact@realcrea.fr

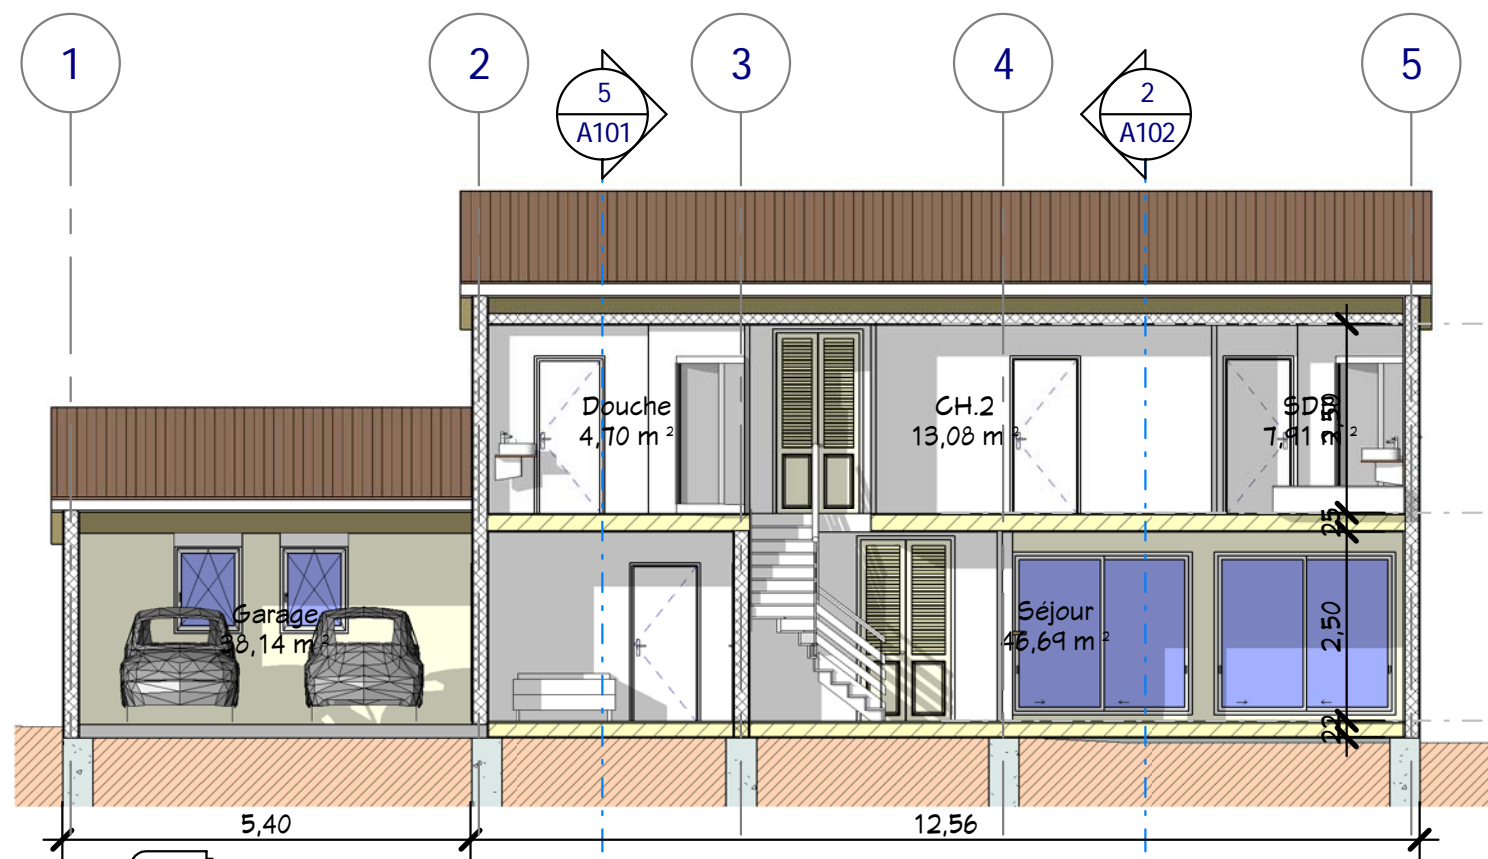

4 Coupe 2
Ech : 1 : 100

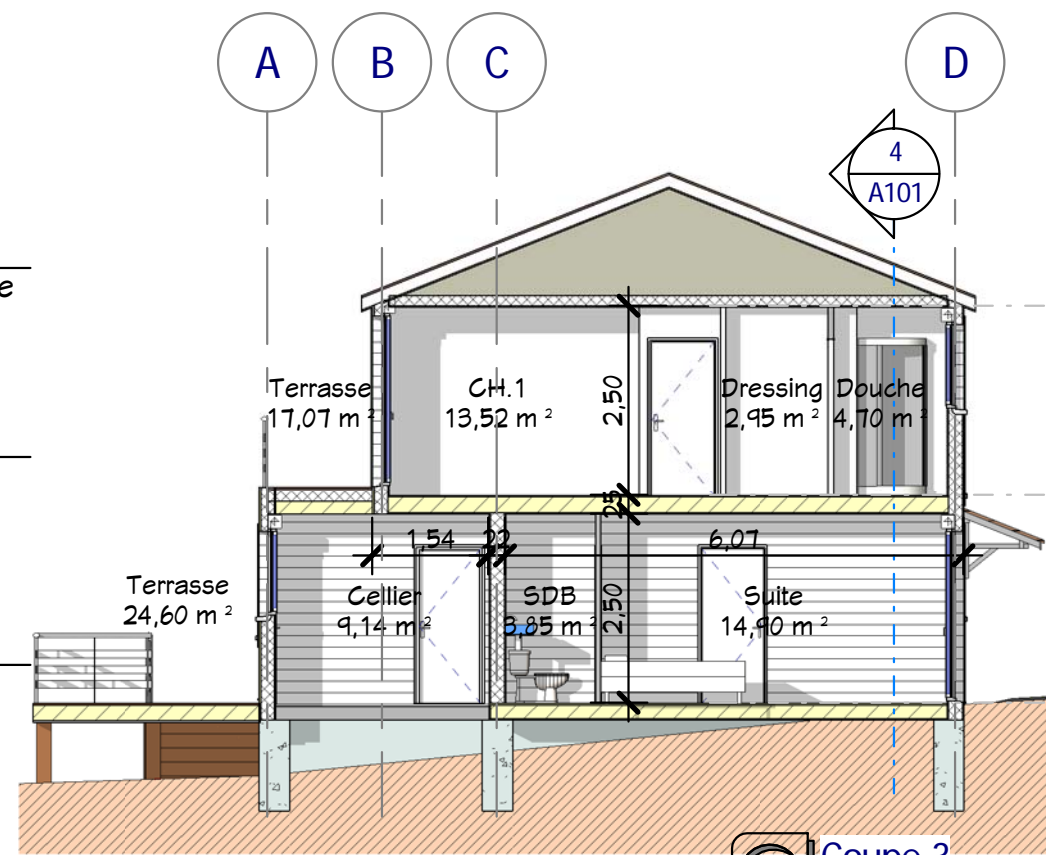

5 Coupe 3
Ech : 1 : 100

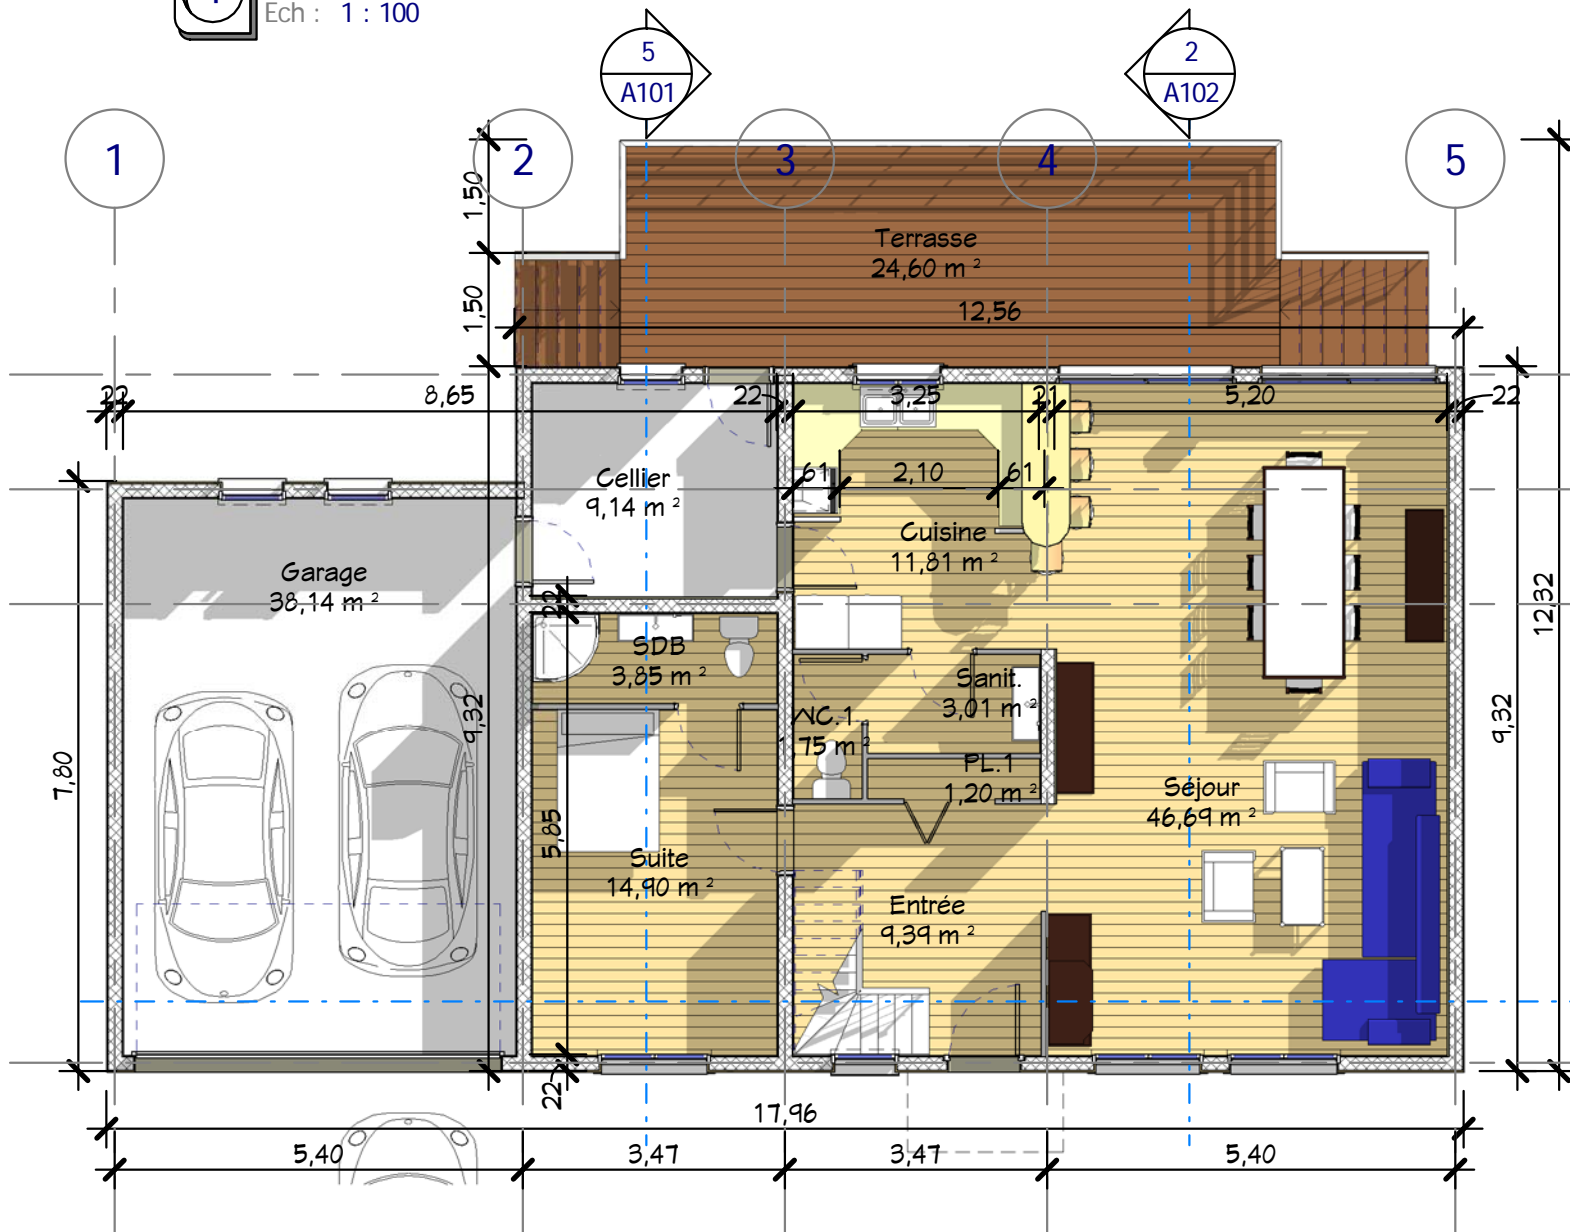


1 RDC
Ech : 1 : 100

Nomenclature des pièces		
N#	Nom	SHaB
RDC		
1	Entrée	9,39 m ²
2	Séjour	46,69 m ²
3	Cuisine	11,81 m ²
4	Suite	14,90 m ²
5	SDB	3,85 m ²
6	Sanit.	3,01 m ²
7	WC.1	1,75 m ²
8	PL.1	1,20 m ²
		92,61 m ²

Nomenclature des pièces		
N#	Nom	SHaB
Etage		
9	CH.1	13,52 m ²
10	CH.2	13,08 m ²
11	CH.3	11,94 m ²
12	CH.4	14,34 m ²
13	PL.2	0,92 m ²
14	PL.3	0,74 m ²
15	PL.4	0,81 m ²
16	Dressing	2,95 m ²
17	SDB	7,91 m ²
18	Douche	4,70 m ²
19	WC.2	2,02 m ²
20	DGT	9,36 m ²
Total:		82,27 m ²
Total:		174,88 m ²

Annexes		
N#	Nom	S. Utiles
20	DGT	9,36 m ²
21	Cellier	9,14 m ²
22	Garage	38,14 m ²
22	Terrasse	17,07 m ²
23	Terrasse	24,60 m ²
Total:		98,30 m ²

Tab. des SDP PC	
Niveau	SDP
RDC	98,49 m ²
Etage	86,27 m ²
Total:	184,76 m ²

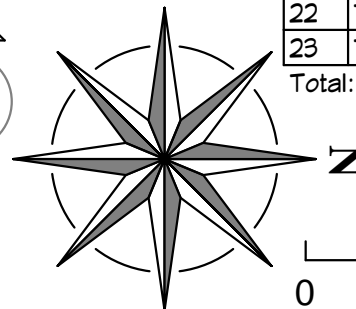

0 éch: 1/125 12.5 25 m

Maison moderne en bois, 5 CH et 1 Suite parentale
SHAB : 174,88 M²
Garage : 38,14 M²


Conformément aux lois n°57-298, 11/3/1957 et n°85-660 du 3/7/1985, le client s'interdit à toute copie sauf d'utilisation personnelle.
Ces plans ne sont pas contractuels pour exécution

Plan RDC & Coupes 2,3


A101

Dessiné par : Auteur N°:
Vérifié par : Vérificateur N°:
Date : 28/12/2013
Ref : B_1385_D Etat :
© Copyright contact@realcrea.fr


Ech : 1 : 100

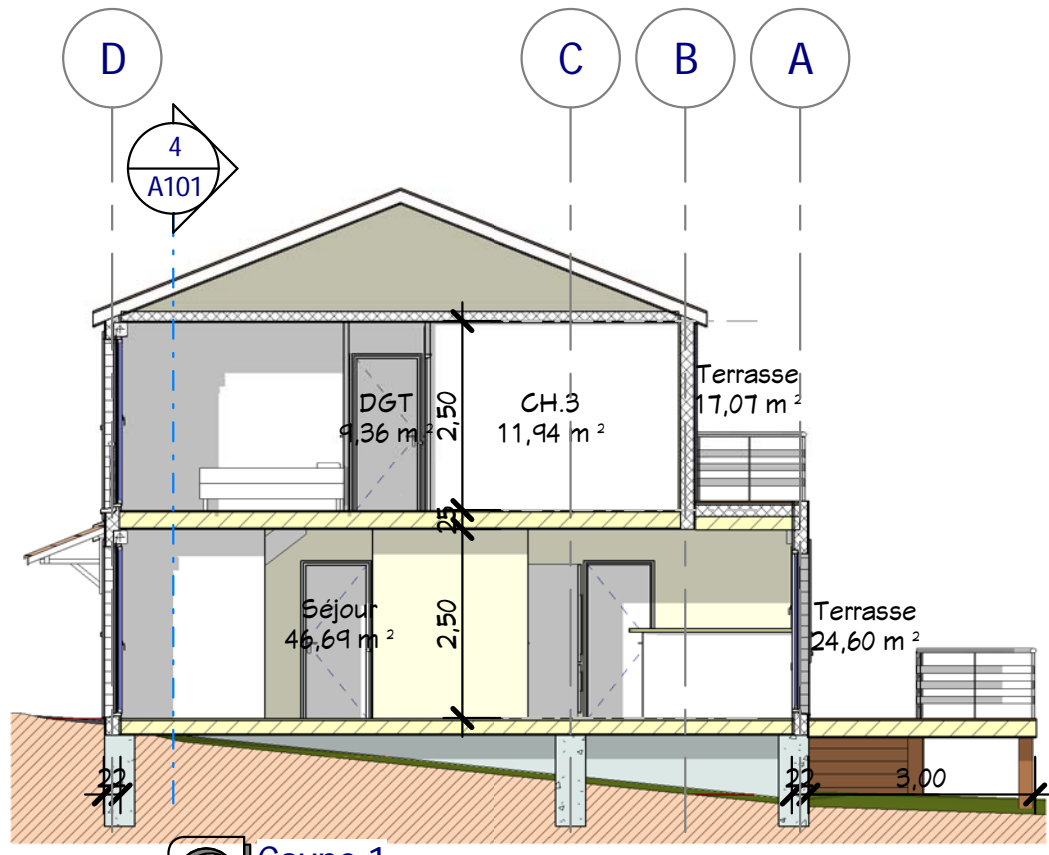


2 Coupe 1
Ech : 1 : 100

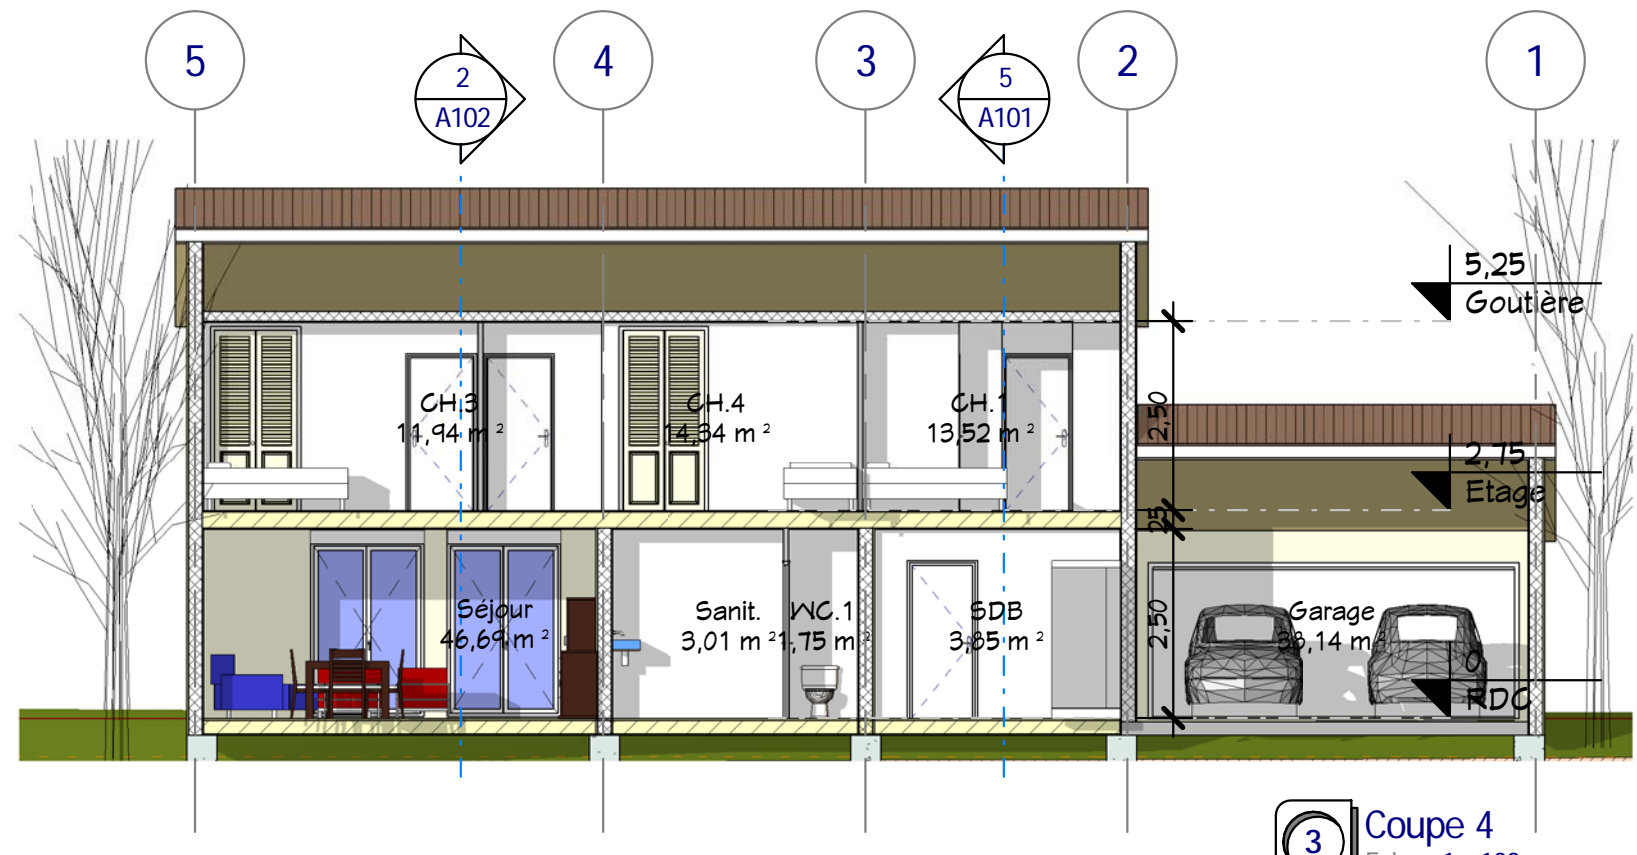


3 Coupe 4
Ech : 1 : 100

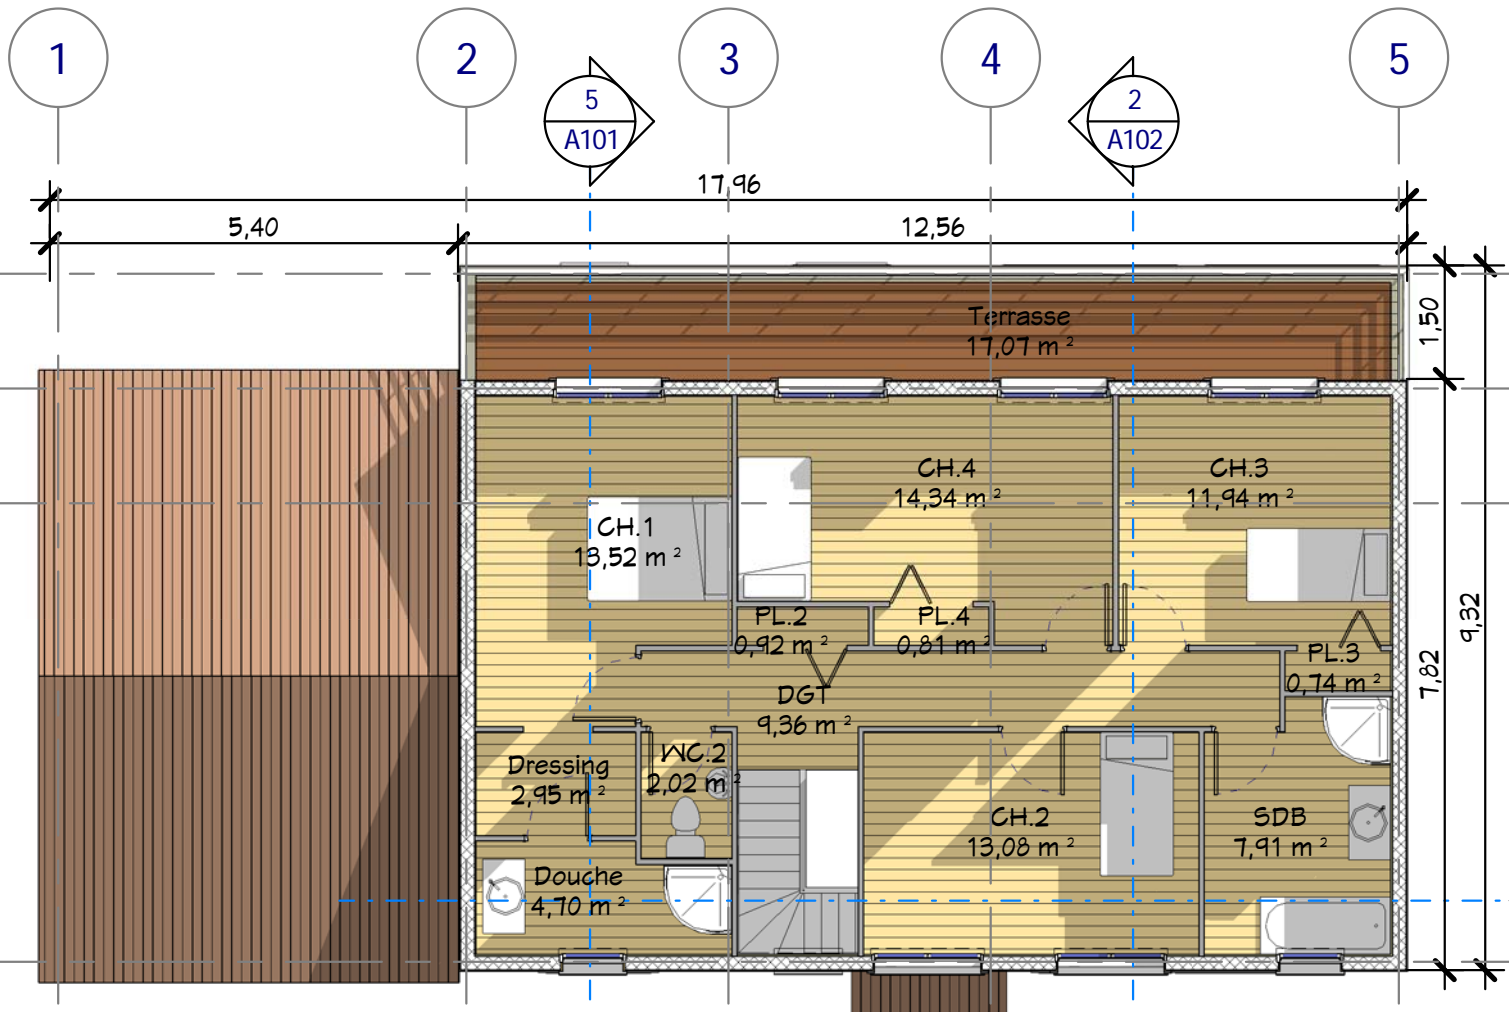

1 Etage
Ech : 1 : 100

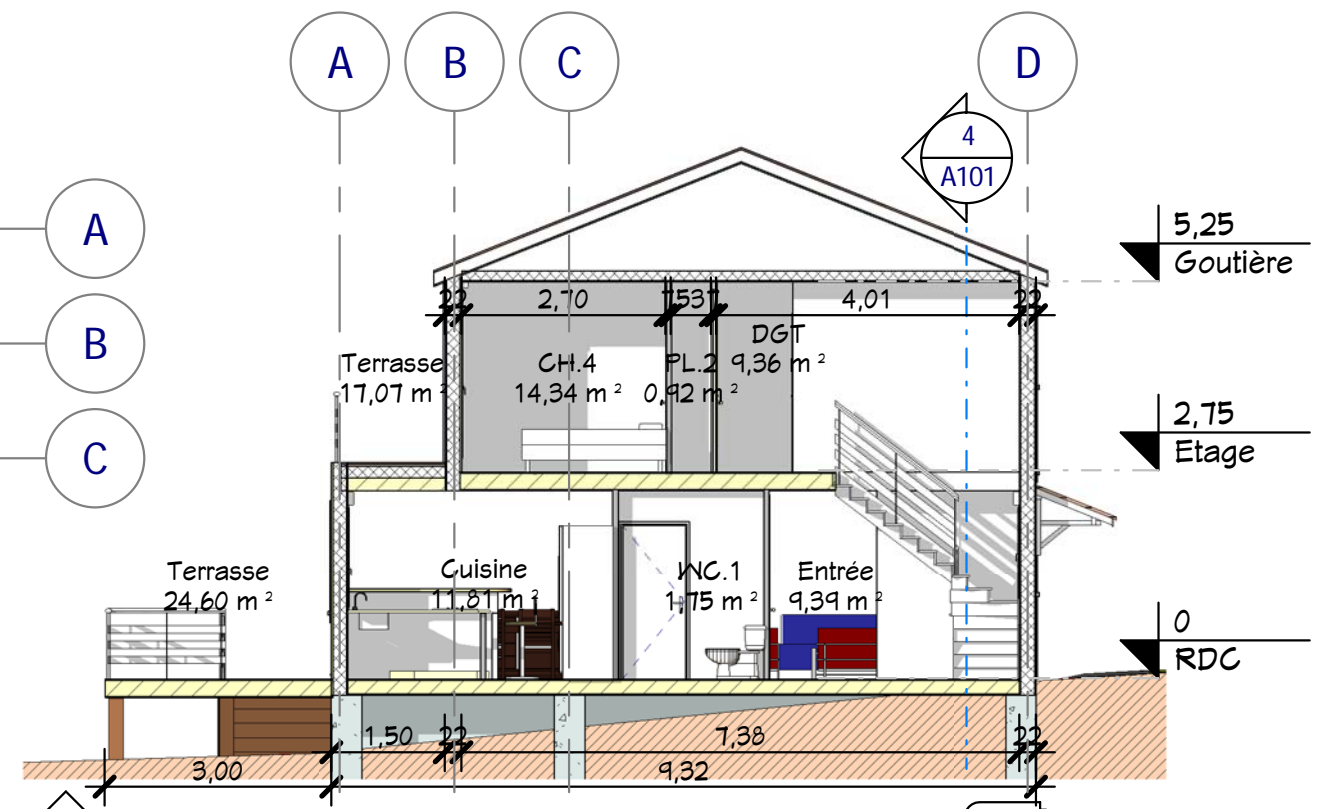

4 Coupe 5
Ech : 1 : 100

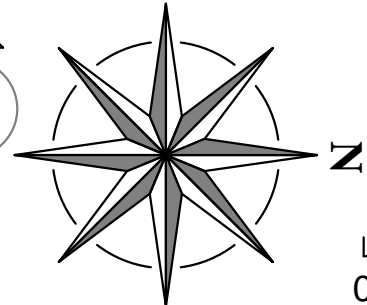

0 éch: 1/25 12.5 25 m

Plan Etage & Coupes 1, 4 et 5





Maison moderne en bois, 5 CH et 1 Suite parentale
SHAB : 174,88 M²
Garage : 38,14 M²

Conformément aux lois n°57-298 11/3/1957 et n°85-660 du 3/7/1985, le client s'interdit à toute copie sauf d'utilisation personnelle.

Ces plans ne sont pas contractuels pour exécution

Dessiné par : Auteur N° :
Vérifié par : Vérificateur N° :
Date : 28/12/2013
Ref : B_1385_D Etat :
Ind :
Ech : 1 : 100

cReal @ Consultant
contact@realcrea.fr

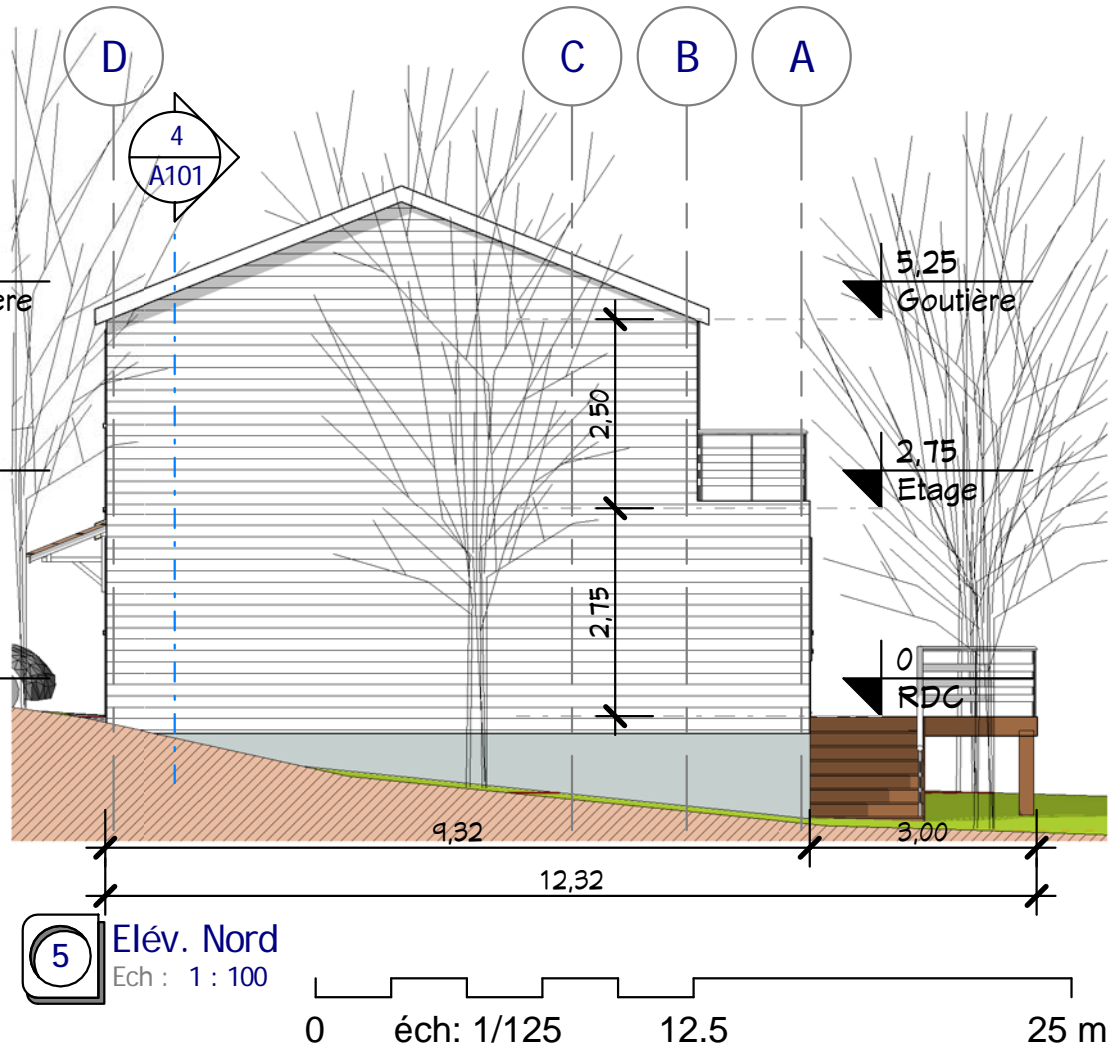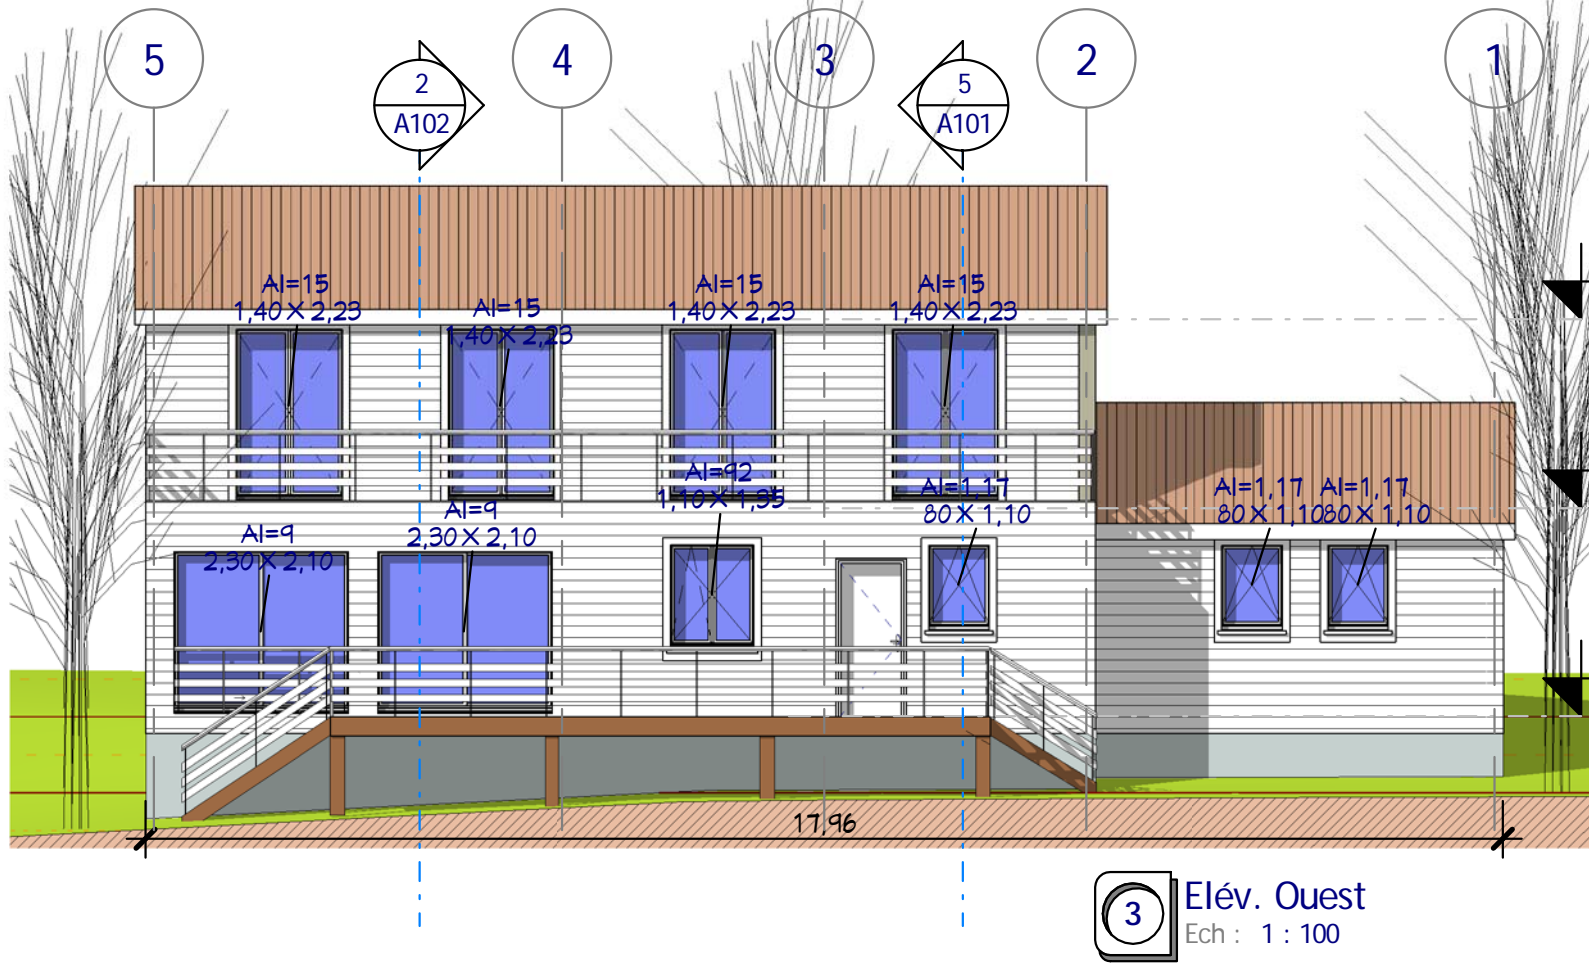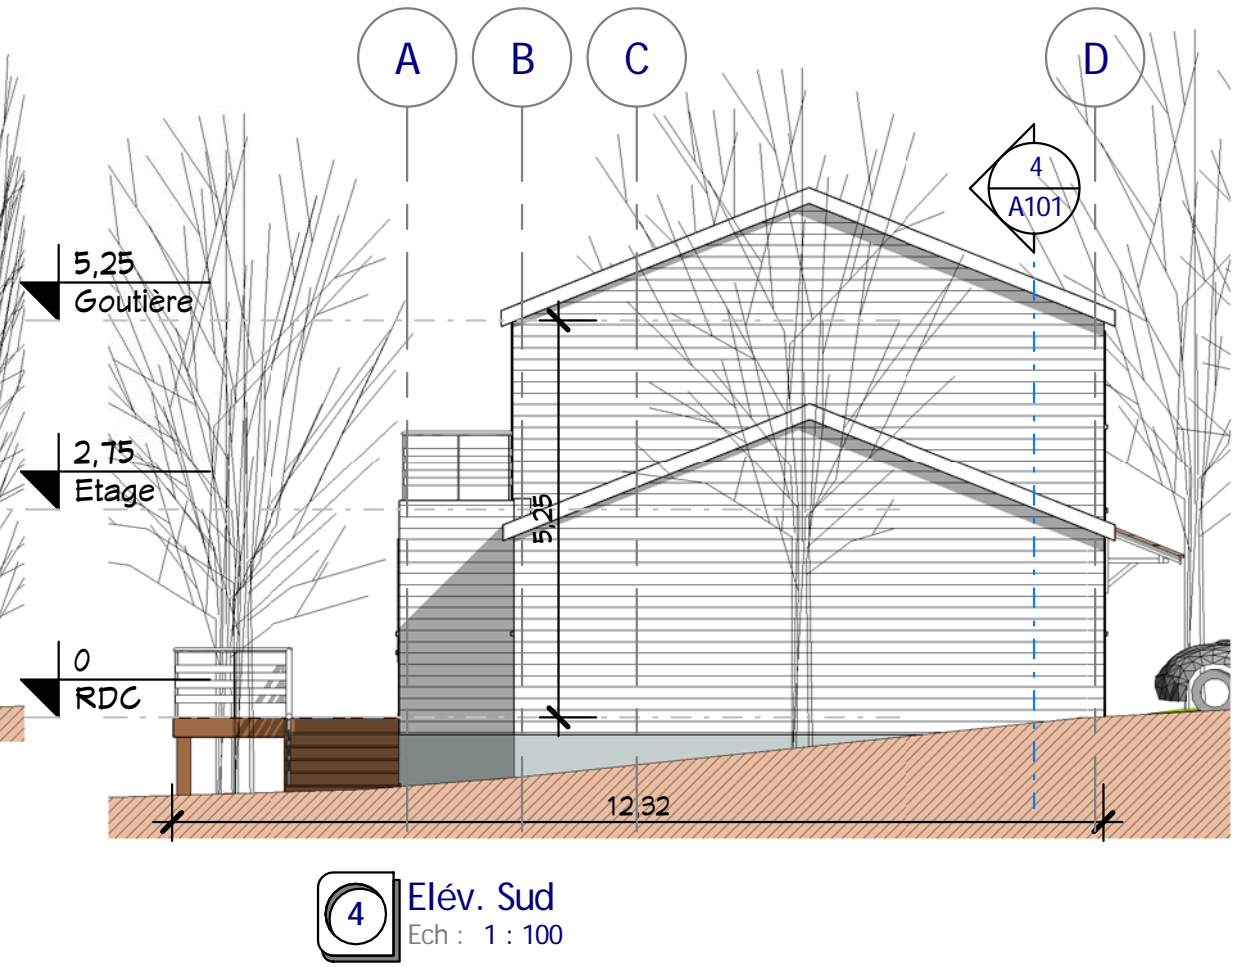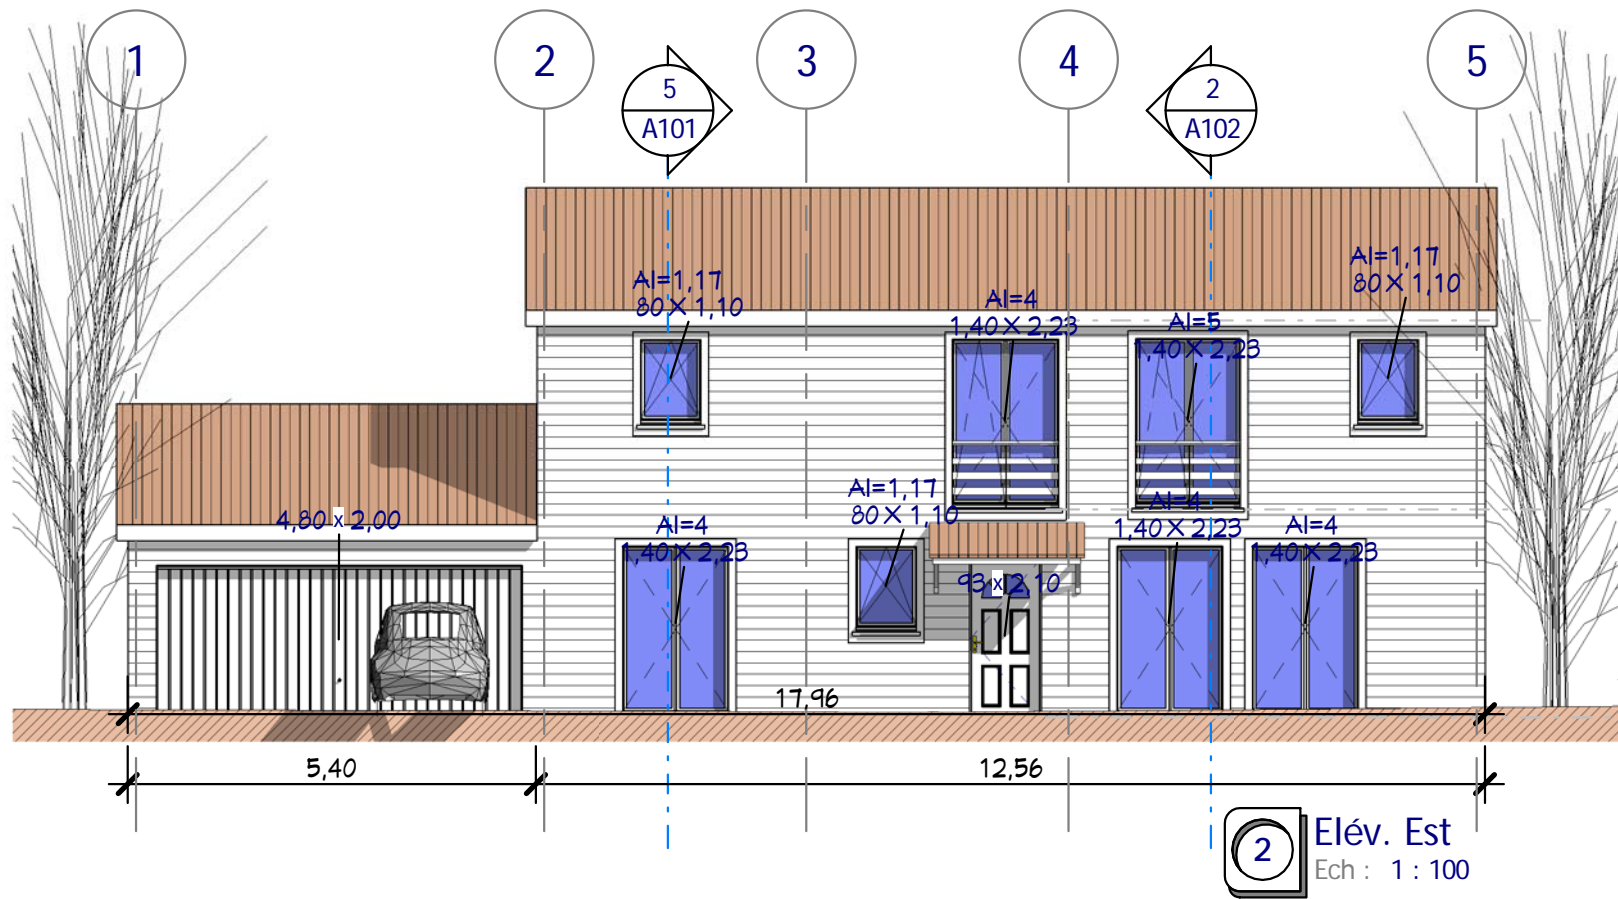

4 Elevations

Maison moderne en bois, 5 CH et 1 Suite parentale
SHAB : 174,88 M²
Garage : 38,14 M²

Conformément aux lois n°57-298 11/3/1957 et n°85-660 du 3/7/1985, le client s'interdit à toute copie sauf d'utilisation personnelle.
Ces plans ne sont pas contractuels pour exécution

Dessiné par :	Auteur N° :	A103
Vérifié par :	Vérificateur N° :	
Date :	Date :	28/12/2013
Ref :	Ref :	B_1385_D Etat. :
		Ind. :
		Ech. :
		1 : 100

