



2 Visuel 1
Ech :

Tableau des pièces		
#	Nom	SHaB


Plan RDC		
1	Entrée	11,07 m ²
2	Séjour	33,69 m ²
3	Cuisine	9,76 m ²
4	CH.1	13,07 m ²
5	PL.1	0,63 m ²
6	CH.2	13,01 m ²
7	PL.2	0,65 m ²
8	SD'eau	5,06 m ²
9	WC.1	2,27 m ²
10	Dgt.1	3,63 m ²
		92,84 m ²

Tableau des pièces		
#	Nom	SHaB

Plan Etage		
11	CH.3	13,14 m ²
12	PL.3	0,63 m ²
13	CH.4	13,01 m ²
14	PL.4	0,65 m ²
15	CH.5	13,75 m ²
16	SDB	5,02 m ²
17	WC.2	2,27 m ²
18	Rgt	2,44 m ²
19	Salon	10,62 m ²
20	Dgt.2	3,65 m ²
		65,19 m ²

Total: 158,02 m²

1 Plan Masse
Ech : 1 : 125

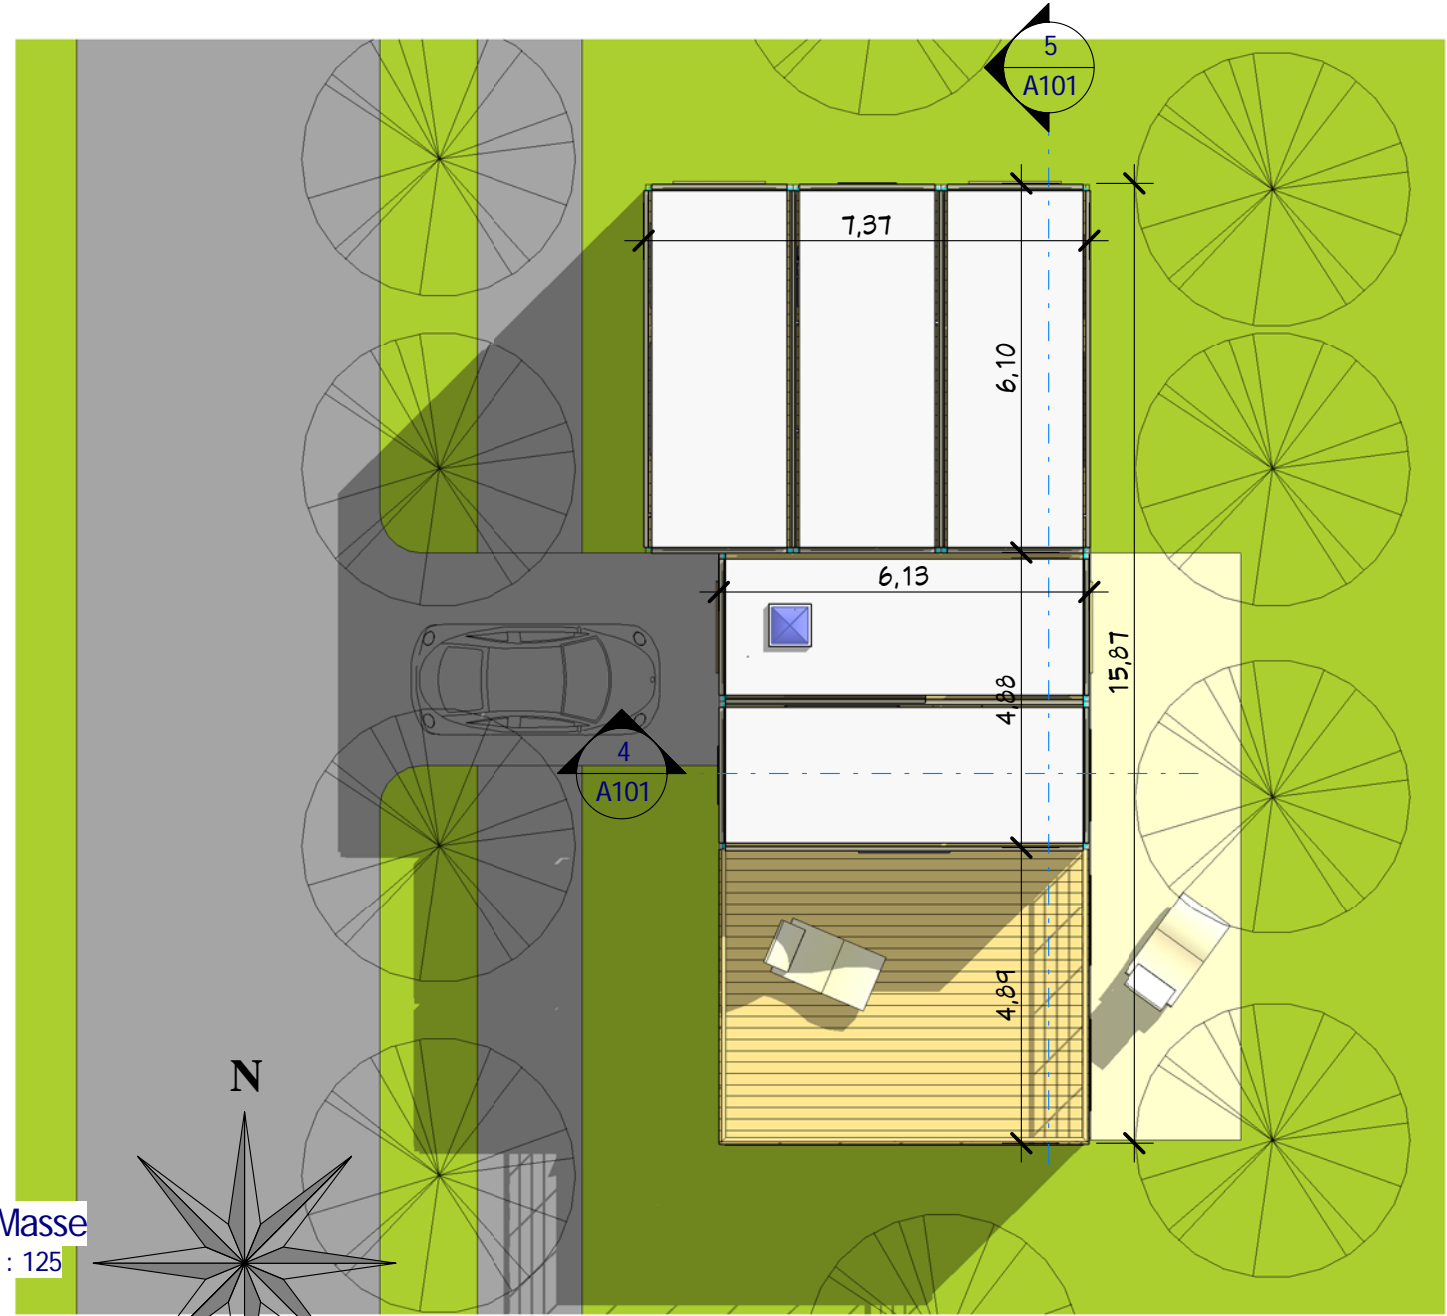

0 éch: 1/100 5 10 m



3 Visuel 2
Ech :



Plan de Masse et Visuels

Maison avec 12 containers maritimes 20'
Type F6

Habitables : 158,00 M²
SDP PC : 164,27 M²


Conformément aux lois n°57-298 11/3/1957 et n°85-660 du 3/7/1985, le client s'interdit à toute copie sauf d'utilisation personnelle.

Ces plans ne sont pas contractuels pour exécution

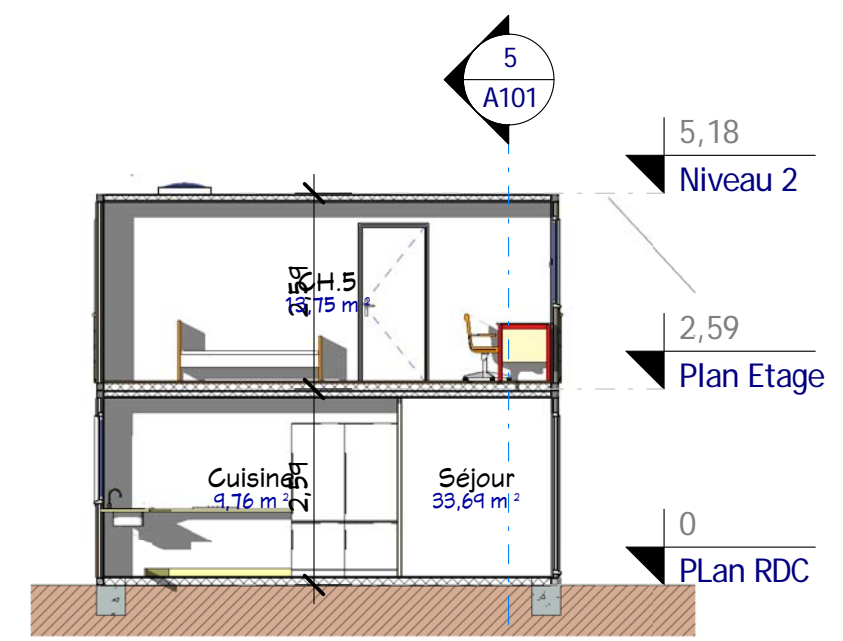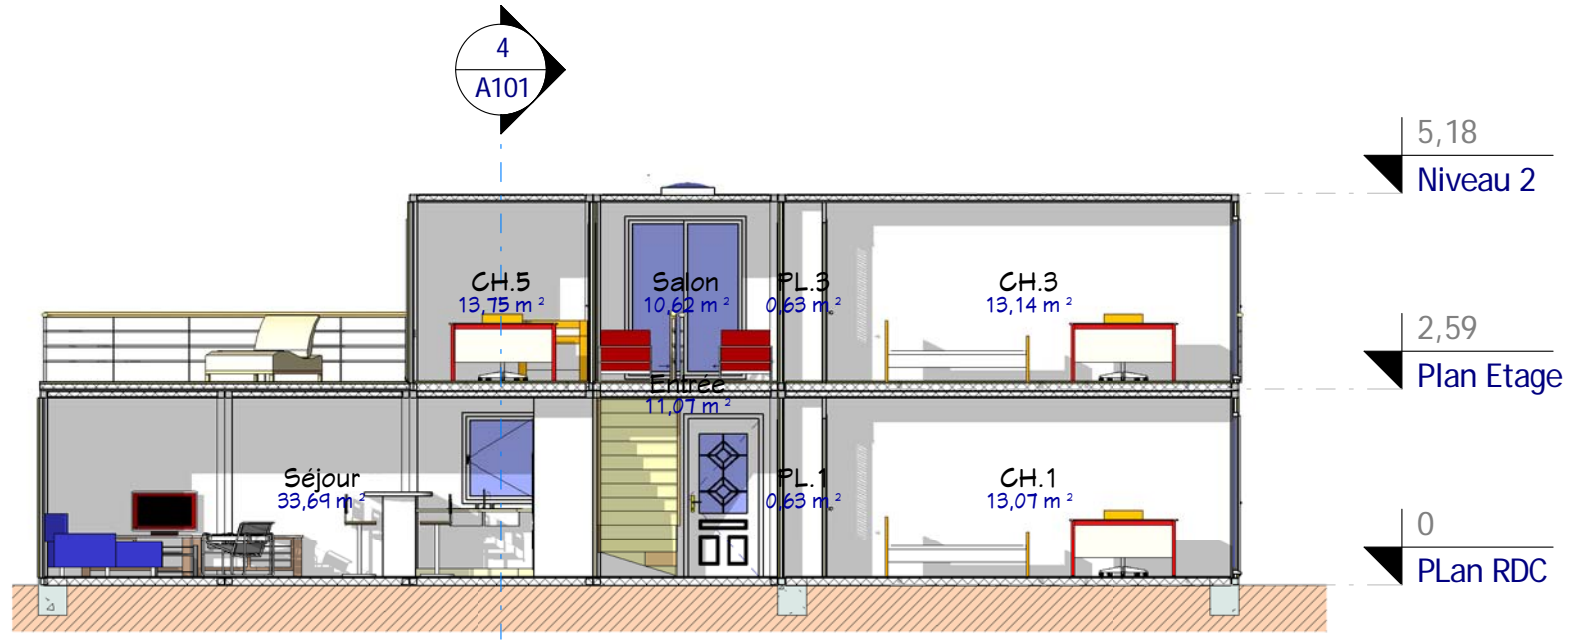


5 Coupe 2
Ech : 1 : 100


4 Coupe 1
Ech : 1 : 100

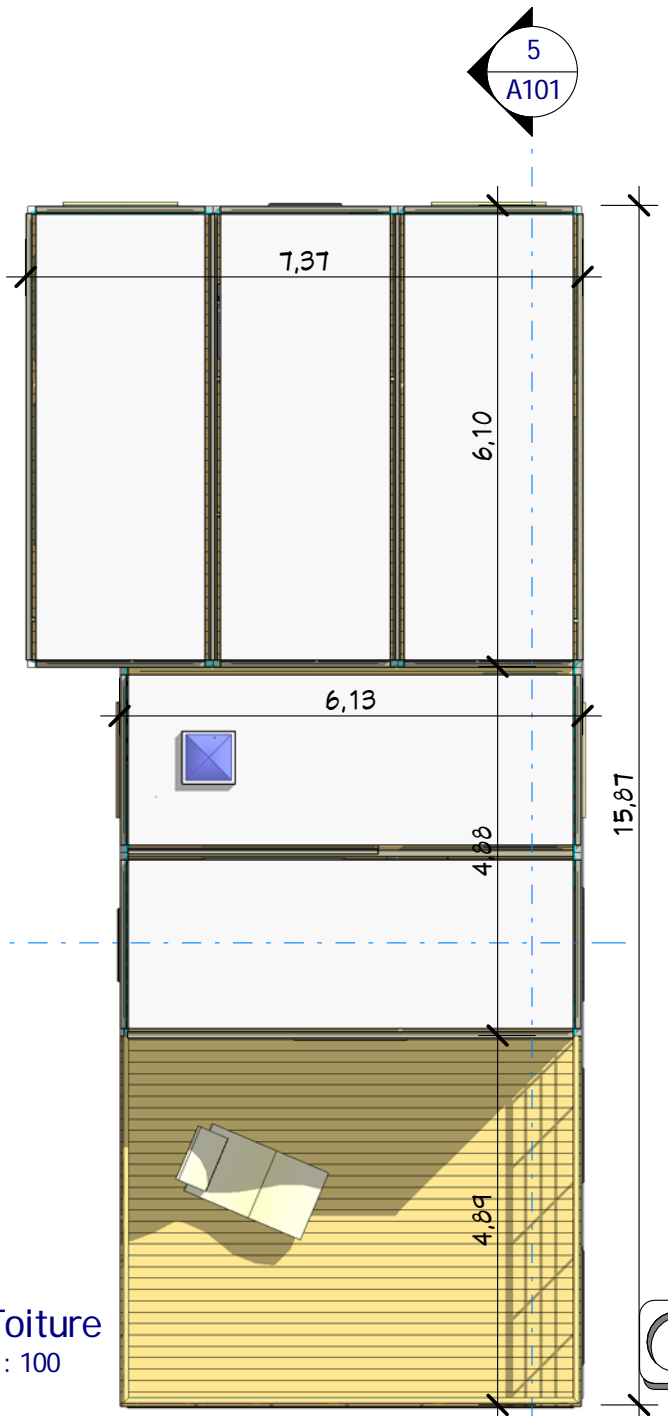

3 Plan Toiture
Ech : 1 : 100

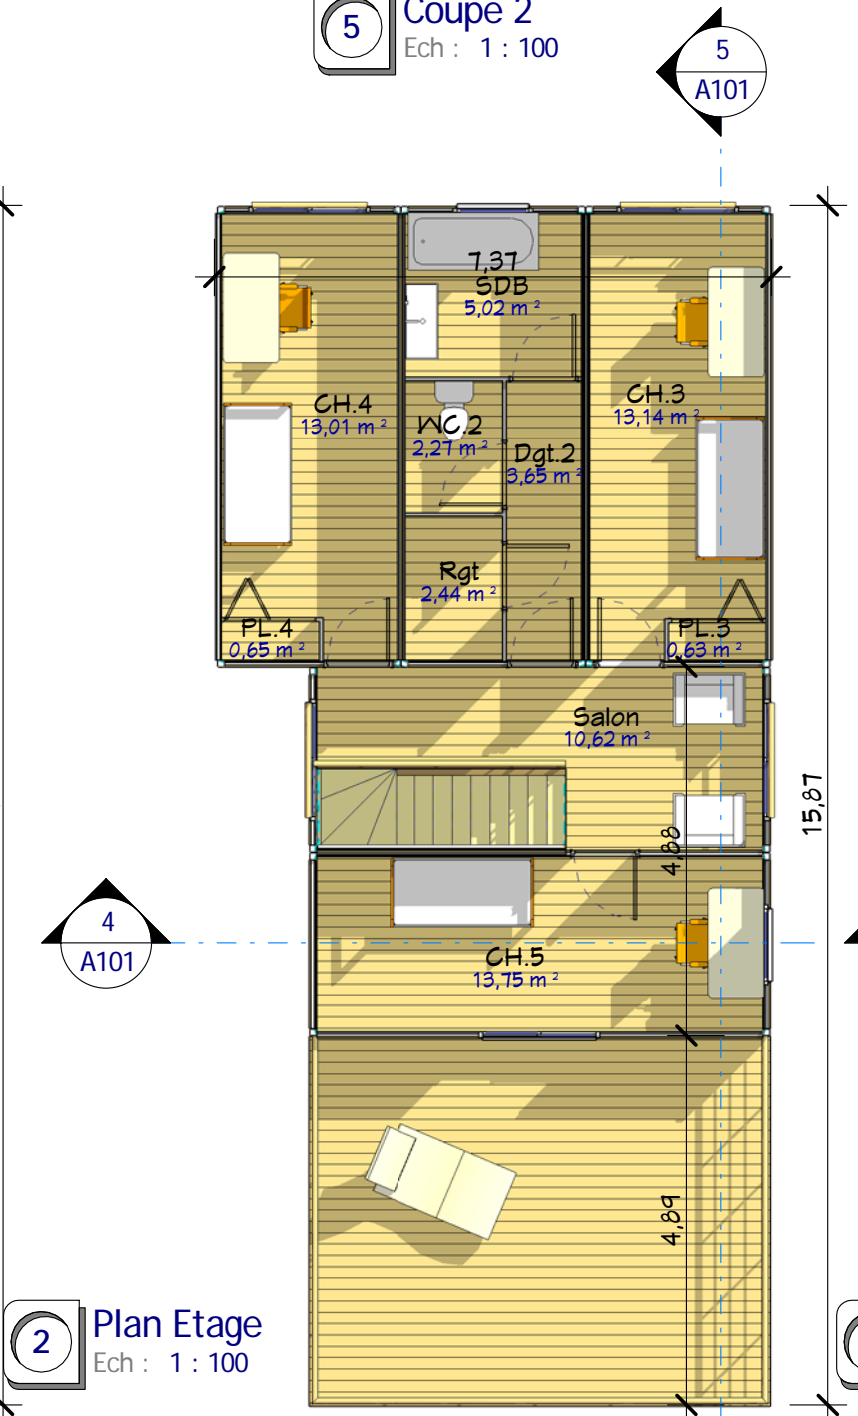


2 Plan Etage
Ech : 1 : 100

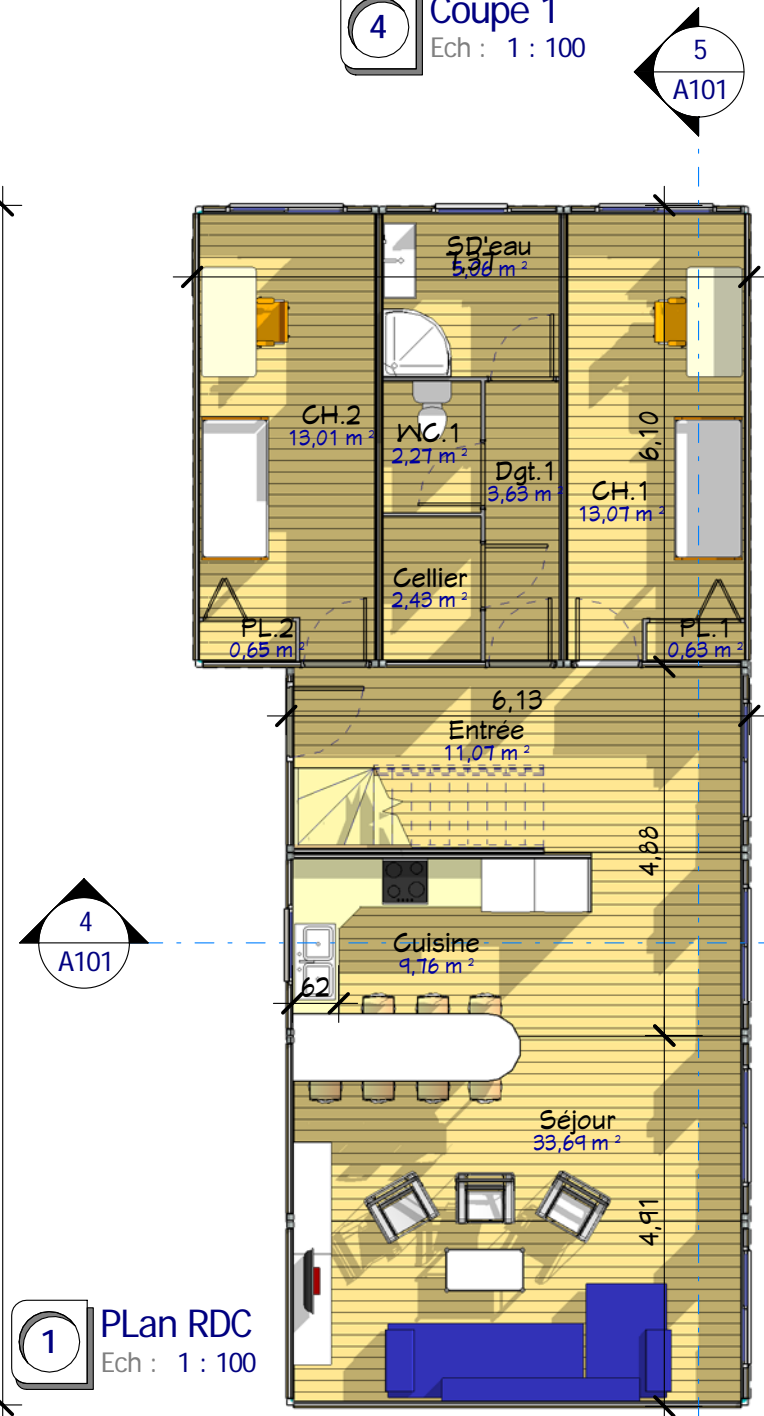

1 Plan RDC
Ech : 1 : 100

Total SDP PC	
Id	SDP M ²
Plan RDC	
C20	14,40 m ²
C20	13,75 m ²
C20	13,75 m ²
C20	13,75 m ²
C20	14,40 m ²
C20	14,40 m ²
C20	14,07 m ²
98,52 m ²	
Plan Etage	
C20	13,75 m ²
C20	13,75 m ²
C20	13,75 m ²
C20	10,75 m ²
C20	13,75 m ²
65,75 m ²	
Total:	164,27 m²

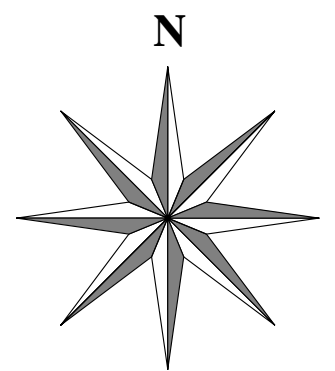

0 éch: 1/100 5 10 m

Vues en Plans, Coupes 1 et 2

Maison avec 12 containers maritimes 20'
Type F6

Habitable : 158,00 M²
SDP PC : 164,27 M²

Conformément aux lois n°57-298 11/3/1957 et n°85-660 du 3/7/1985, le client s'interdit à toute copie sauf d'utilisation personnelle.

Ces plans ne sont pas contractuels pour exécution

Dessiné par : Auteur N° : A101

Vérifié par : Vérificateur

Date : 02/11/2013

Ref : Co_13164_D Etat : Ind : Ech : 1 : 100

cReal @ Consultant
© Copyright contact@realcrea.fr


02/11/2013 18:48:55



3 Elévation Nord
Ech : 1 : 100




1 Elévation Est
Ech : 1 : 100

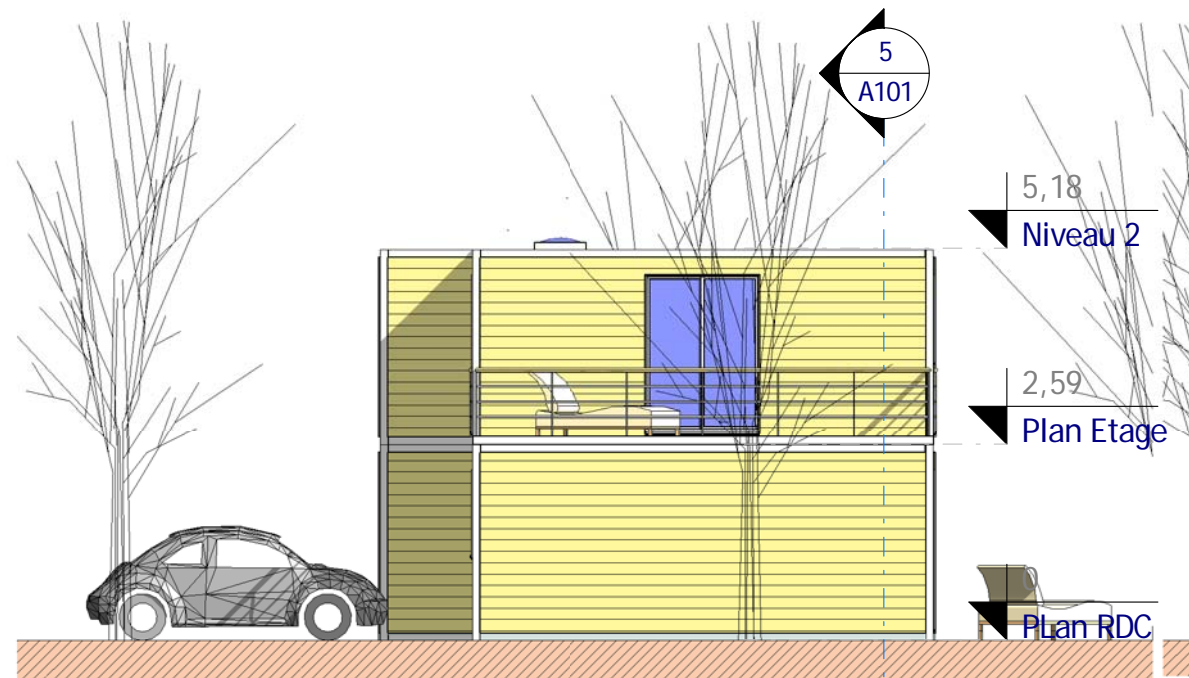

4 Elévation Sud
Ech : 1 : 100



2 Elévation Ouest
Ech : 1 : 100

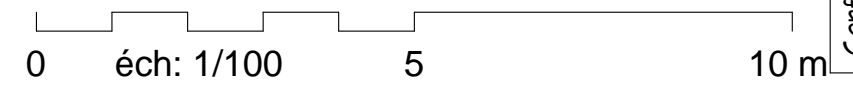

4 Facades	Dessiné par : Auteur N° :	A102	Ech : 1 : 100
	Vérifié par : Vérificateur		
	Date : 02/11/2013		
	Ref : Co_13164_D Etat :		
 © Copyright contact@realcrea.fr			
Maison avec 12 containers maritimes 20' Type F6 Habitables : 158,00 M ² SDP PC : 164,27 M ²			
Conformément aux lois n°57-298 11/3/1957 et n°85-660 du 3/7/1985, le client s'interdit à toute copie sauf d'utilisation personnelle.			
Ces plans ne sont pas contractuels pour exécution 02/11/2013 18:49:14			