



Visuel 2



Visuel 1

Liste des locaux

#	Nom	Surface
S.Sol		
23	Loge services	20,20 m <sup>2</sup>
24	S. Billard	50,09 m <sup>2</sup>
25	S. Musique	20,35 m <sup>2</sup>
		90,65 m <sup>2</sup>

#	Nom	Surface
RDC		
1	Séjour	46,73 m <sup>2</sup>
2	Suite 1	28,36 m <sup>2</sup>
3	SdB 1	8,91 m <sup>2</sup>
4	Réserves	5,58 m <sup>2</sup>
5	Sanit. 1	5,18 m <sup>2</sup>
6	Cuisine	18,52 m <sup>2</sup>
30	Douche	6,68 m <sup>2</sup>

119,97 m<sup>2</sup>

Liste des locaux

#	Nom	Surface
Etage 1		
7	Suite 2	28,36 m <sup>2</sup>
8	SdB 2	8,91 m <sup>2</sup>
9	Bibliothèque	27,73 m <sup>2</sup>
13	WC 1	1,49 m <sup>2</sup>
14	Lavabo 1	2,84 m <sup>2</sup>
15	Douche 1	1,49 m <sup>2</sup>
16	CH.1	15,51 m <sup>2</sup>
		86,32 m <sup>2</sup>

Annexes


#	Nom	Surface
26	Atelier	11,32 m <sup>2</sup>
27	Piscine	35,28 m <sup>2</sup>
28	L. Tech.	7,20 m <sup>2</sup>
33	Caves	7,08 m <sup>2</sup>
29	Garage	26,32 m <sup>2</sup>
18	Terrasse	24,07 m <sup>2</sup>
19	Terrasse potager	43,49 m <sup>2</sup>

Total général 204,76 m<sup>2</sup>


Liste des locaux



#	Nom	Surface
Etage 2		
10	Suite 3	28,36 m <sup>2</sup>
11	SdB 3	8,91 m <sup>2</sup>
12	Salle de Jeux	28,23 m <sup>2</sup>
17	CH.2	15,51 m <sup>2</sup>
20	WC 2	1,49 m <sup>2</sup>
21	Lavabo 2	2,84 m <sup>2</sup>
22	Douche 2	1,49 m <sup>2</sup>
		86,81 m <sup>2</sup>

Total général 383,75 m<sup>2</sup>

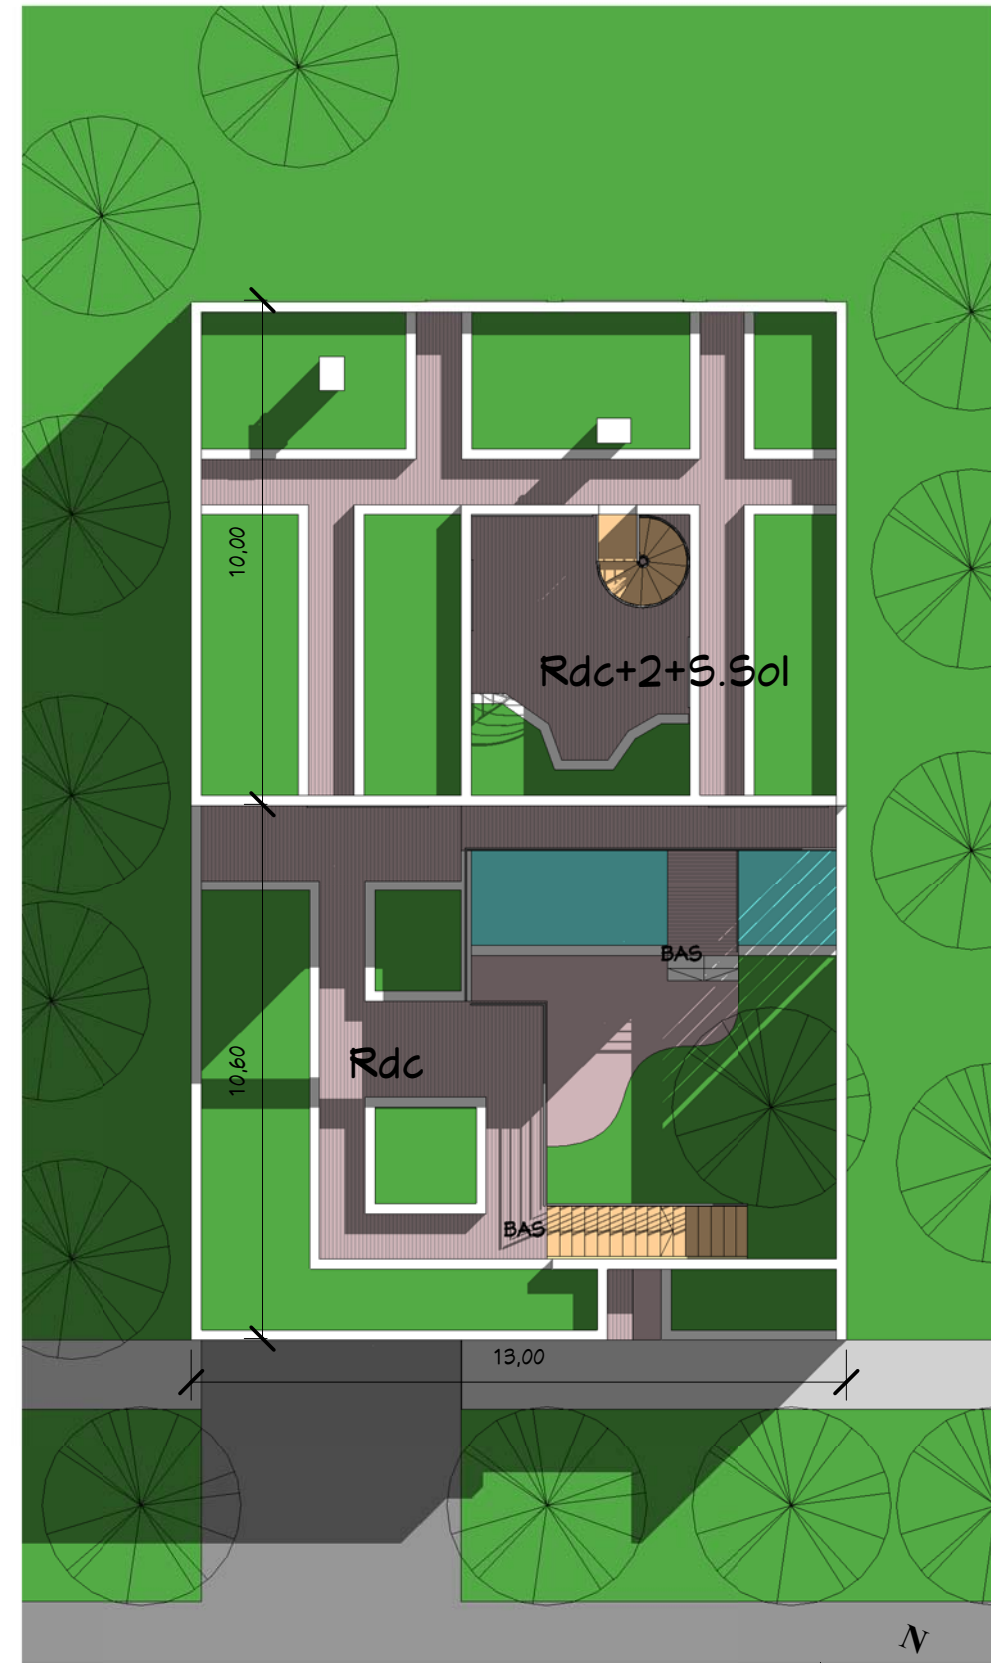

1 Masse  
1 : 150

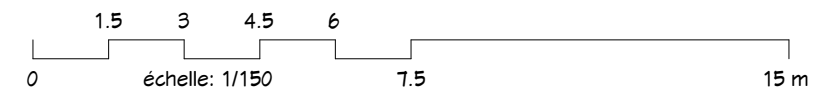

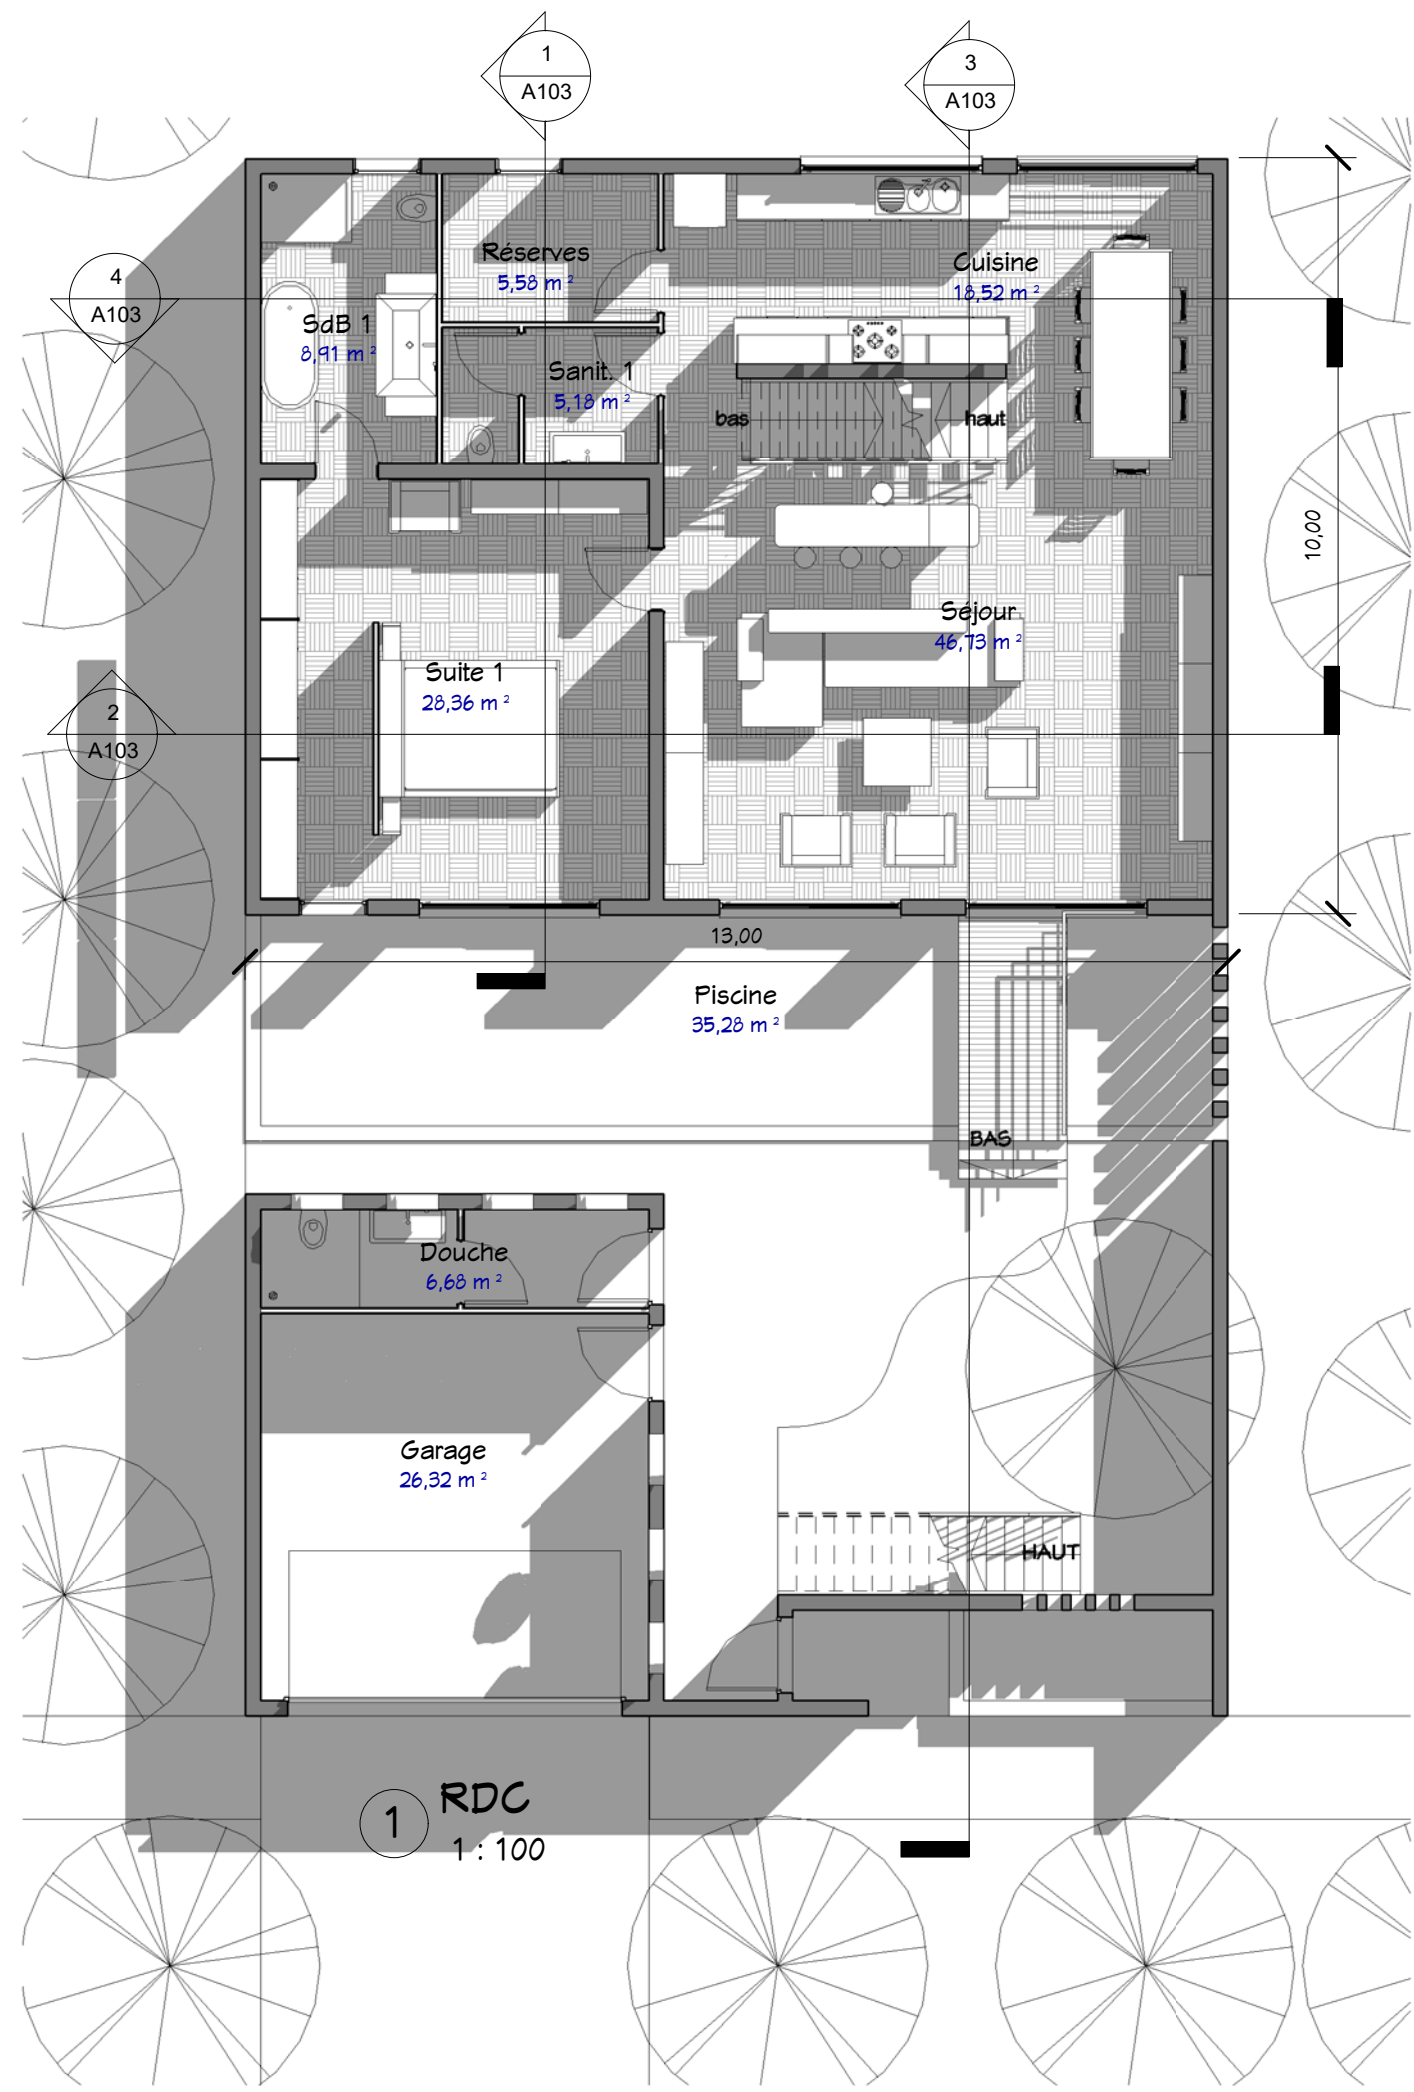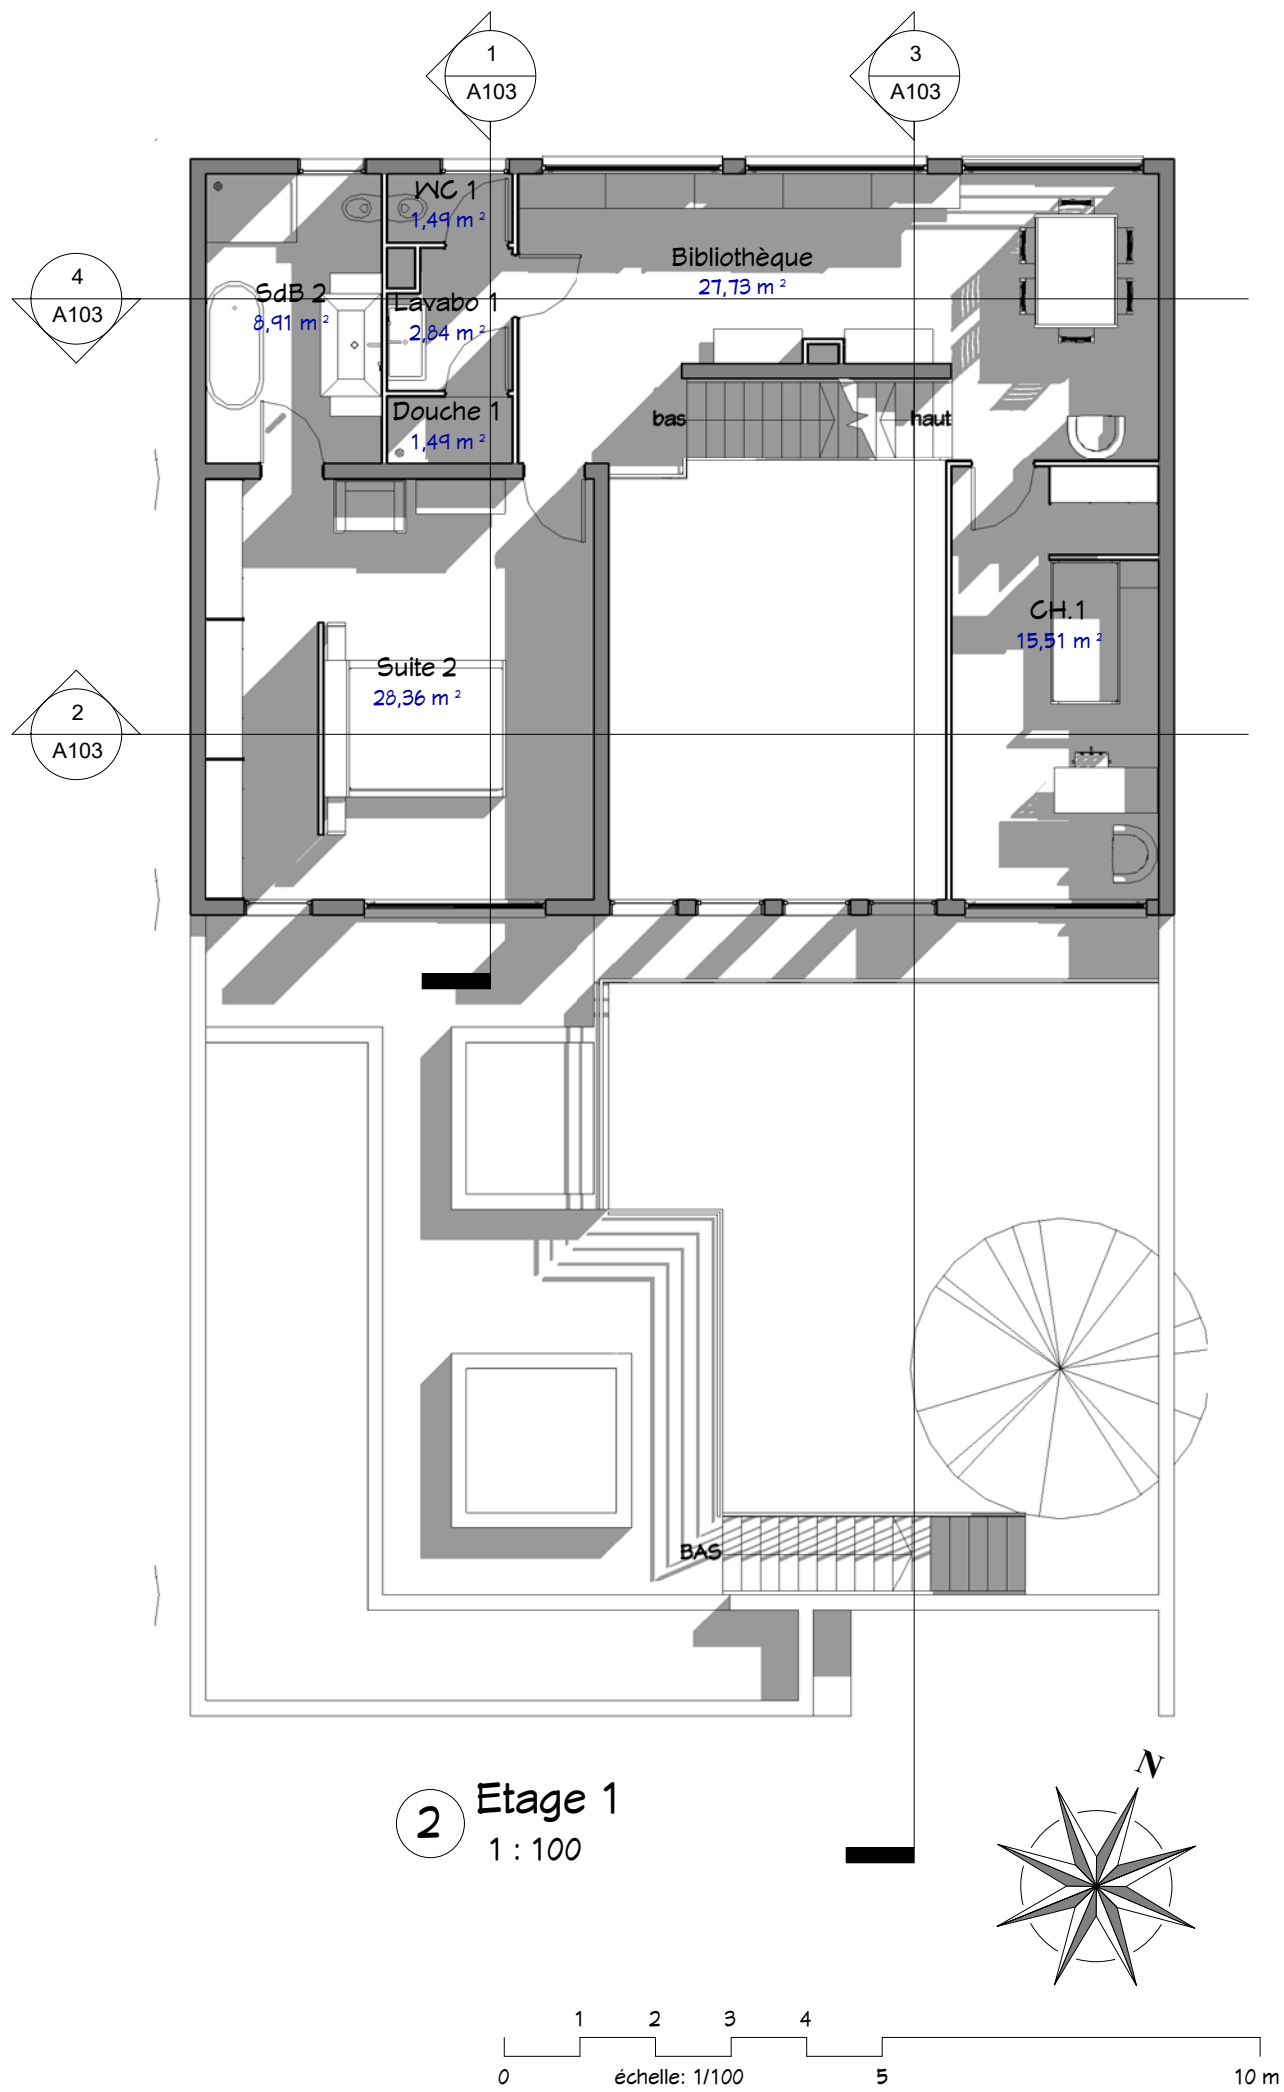

Propriétaire : [www.realcrea.fr](http://www.realcrea.fr)

Habitables : 384 m<sup>2</sup>

Ref. MT\_191500

Date :

Index :

**RDC, Etage 1**

A101

Echelle : 1 : 100

25/09/2014 13:16:20 D:\Crea\L1\Produits\_2\Ref\_MT\_191500.rvt

Auteur : Vérifié par : Vérificateur


Dessiné par : 0001

Ce document n'est pas un plan d'exécution. Il ne peut pas être utilisé pour la réalisation des ouvrages. Tous les ouvrages devront faire l'objet d'une étude technique et l'implantation être réalisée par un géomètre expert.


© Consultant  
cRea<sup>2</sup>

61, Rue du Val André  
78560 - Le Port Marly  
Tel. 09.50.51.71.37  
realcrea.fr  
realcrea.fr@gmail.com




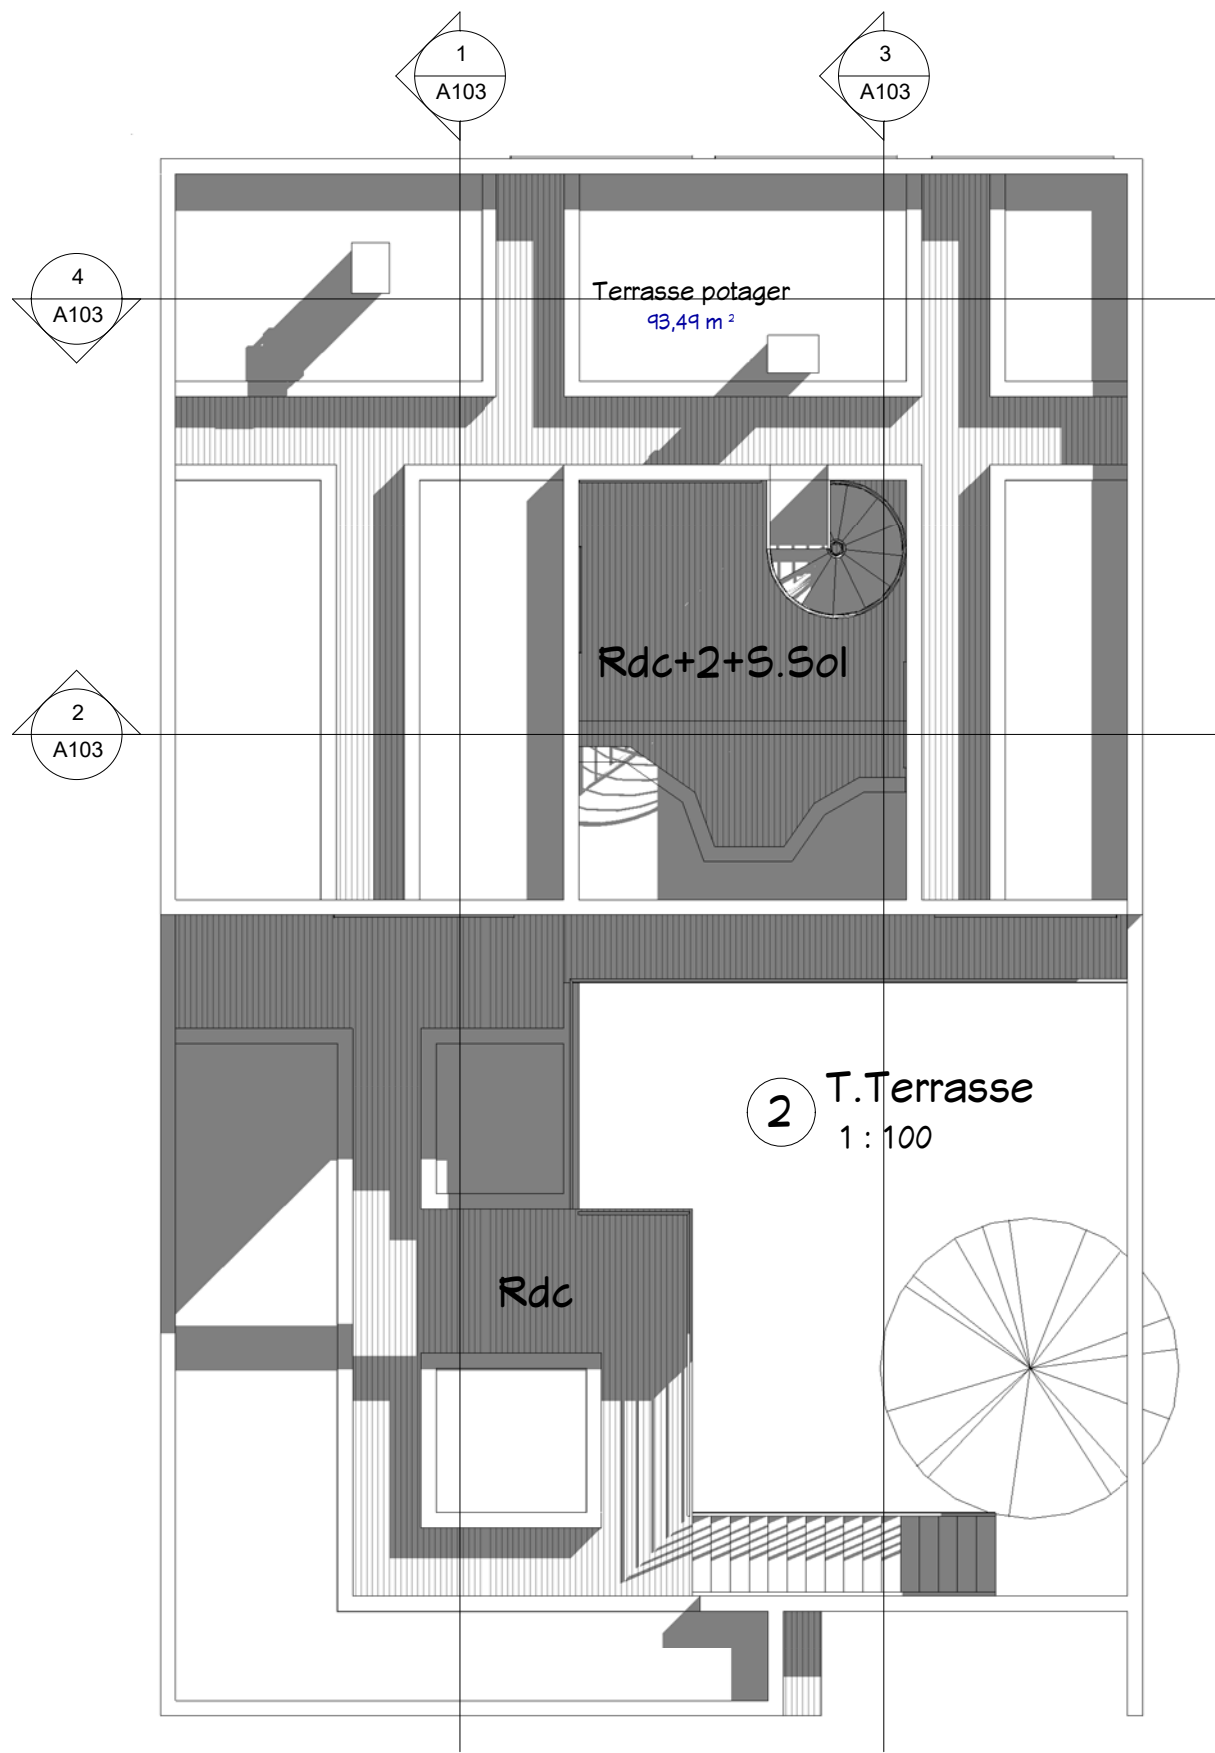

1 Etage 2  
1:100

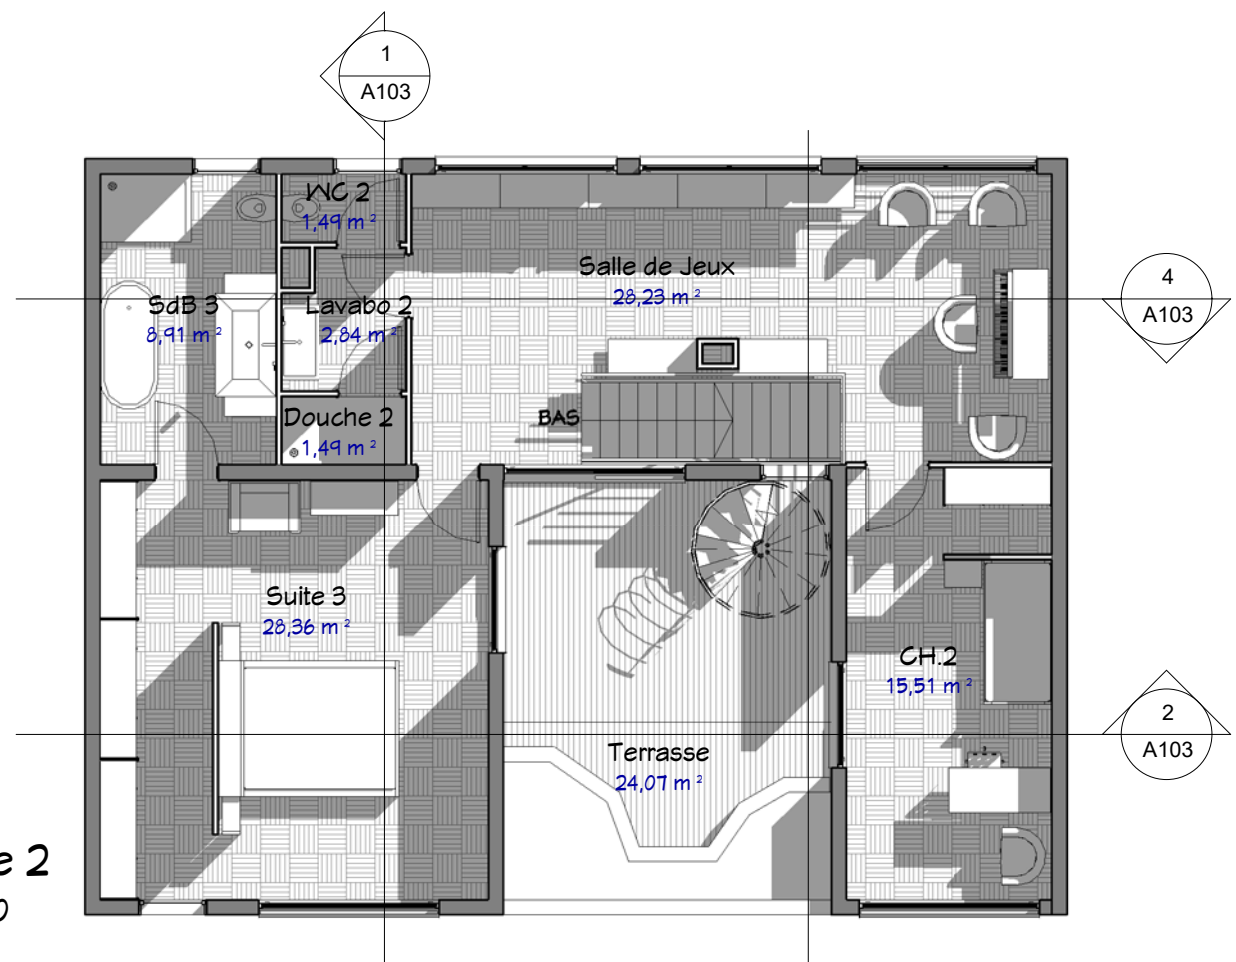

3 S.Sol  
1:100

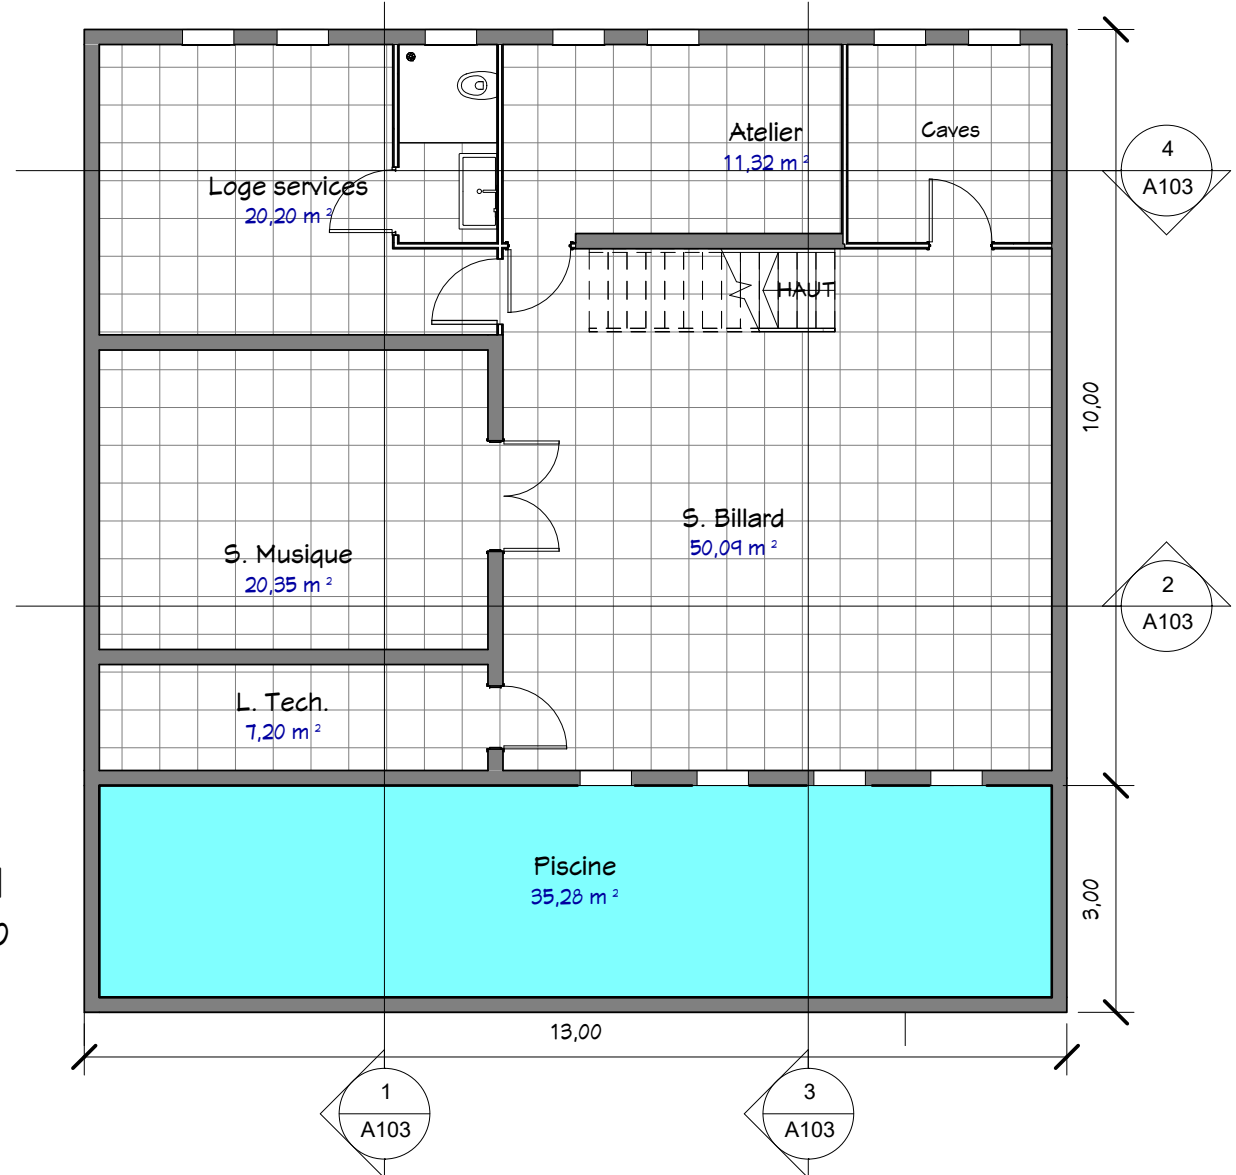

Propriétaire :  
www.realcrea.fr

Habitables : 384 m<sup>2</sup>

Ref. MT\_191500

Index

Date :

Etage 2, T.Terrasse & S.

Sol

Ref. 0001 Dessiné par : Vérifié par : Auteur : Vérifié par : Vérificateur


A102

Echelle : 1 : 100


cReal<sup>2</sup>  
@ Consultant

61, Rue du Val André  
78560 - Le Port Marly  
Tel. 09.50.51.71.37  
realcrea.fr  
realcrea.fr@gmail.com


25/09/2014 13:16:22 D:\Crea\LIProduits\_2\Ref\_MT\_191500.rvt Ce document n'est pas un plan d'exécution. Il ne peut pas être utilisé pour la réalisation des ouvrages. Tous les ouvrages devront faire l'objet d'une étude technique et l'implantation être réalisée par un géomètre expert.

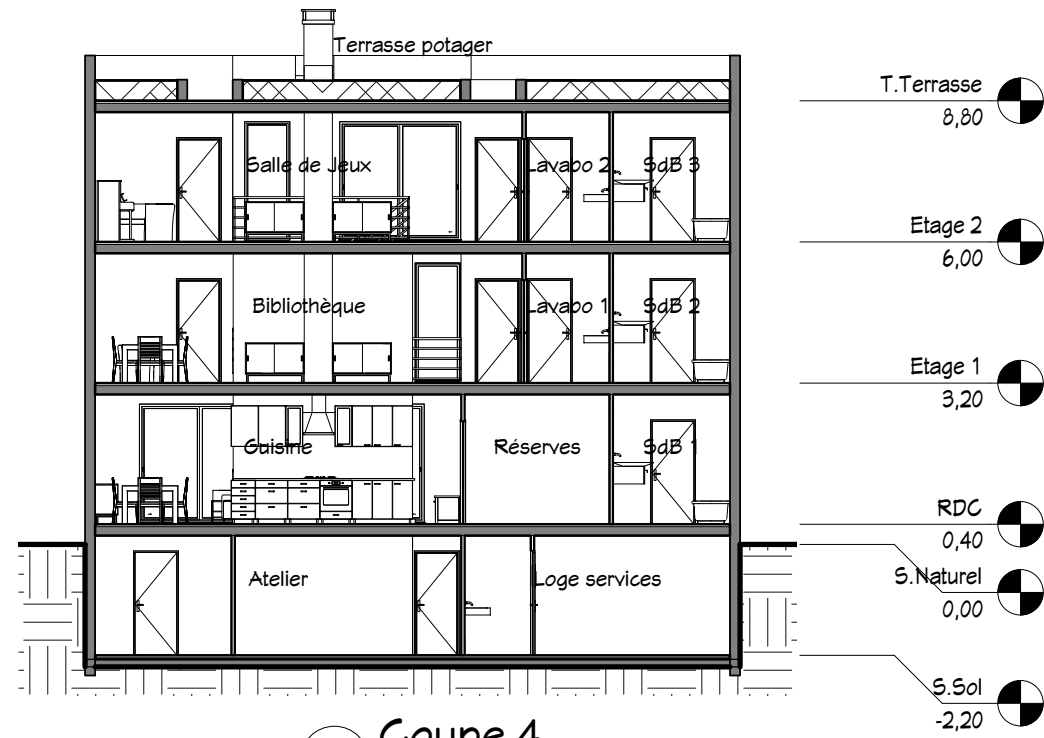


4 Coupe 4  
1 : 150

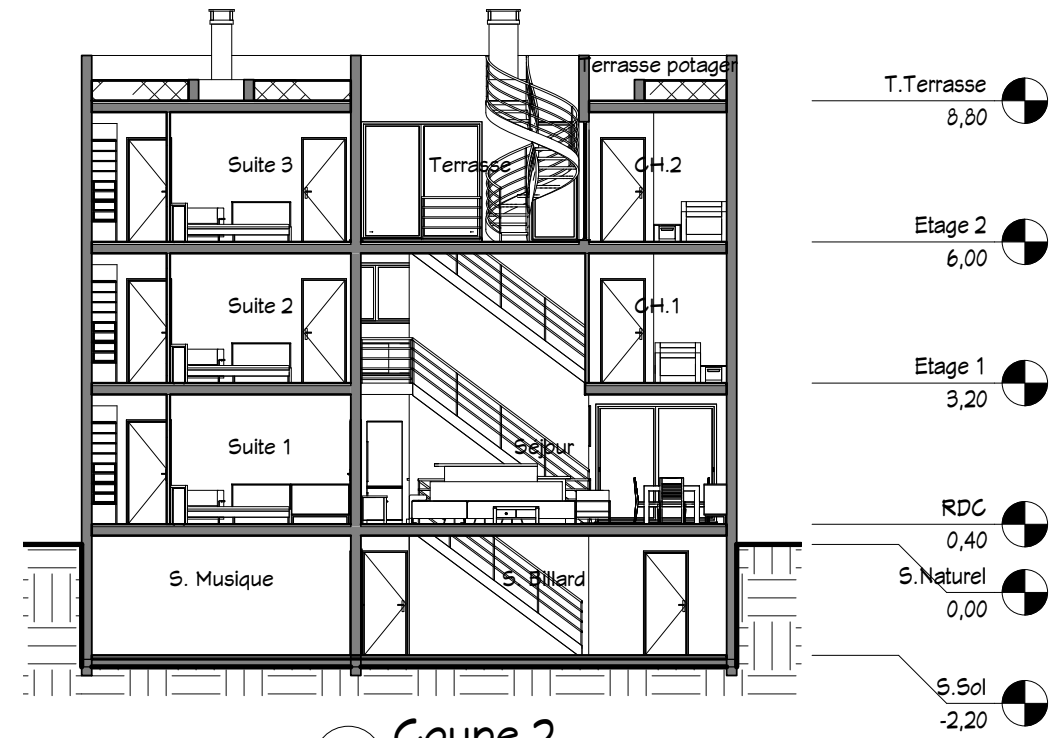


2 Coupe 2  
1 : 150

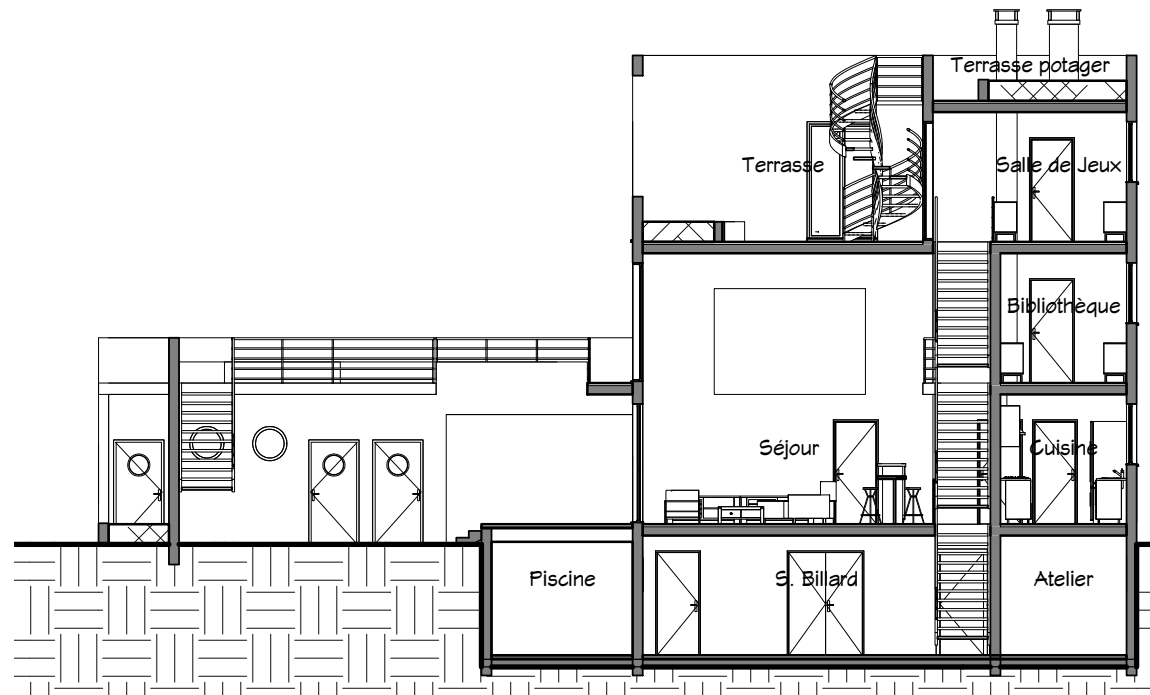

3 Coupe 3  
1 : 150

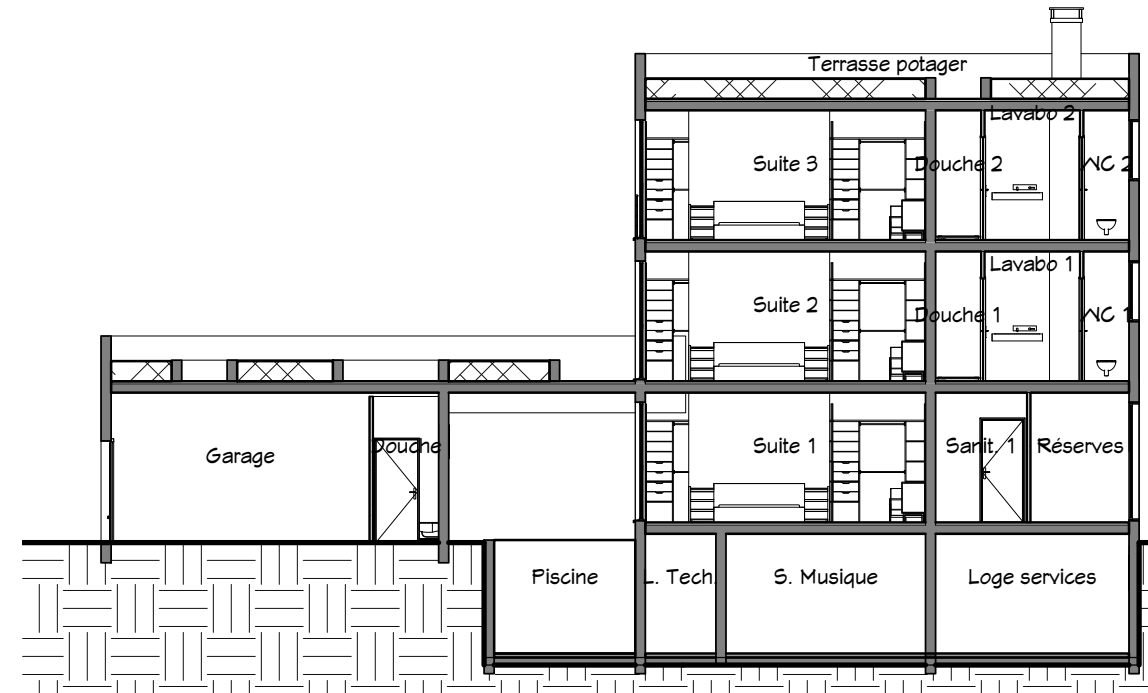

1 Coupe 1  
1 : 150

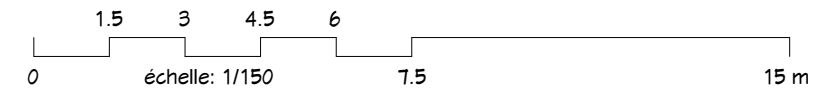



Visuel 3



Visuel 4



Propriétaire : <a href="http://www.realcrea.fr">www.realcrea.fr</a>	
Habitable : 384 m <sup>2</sup> Ref. MT_191500	
Index	Date :
<b>Visuels 3 &amp; 4</b>	
Ref. 0001	Dessiné par : Auteur : Vérifié par : Vérificateur :
Ce document n'est pas un plan d'exécution. Il ne peut pas être utilisé pour la réalisation des ouvrages. Tous les ouvrages devront faire l'objet d'une étude technique et l'implantation être réalisée par un géomètre expert.	
<b>A104</b>	
Echelle :	
61, Rue du Val André 78560 - Le Port Marly Tel. 09.50.51.71.37 realcrea.fr realcrea.fr@gmail.com	
25/09/2014 13:16:25 D:\Crea\LI\Produits_2\Ref_MT_191500.rvt	